

PROGRAM FUNKCJONALNO-UŻYTKOWY

Nazwa zamówienia: „Budowa i przebudowa sieci wodociągowej w miejscowościach Widawa i Chociw oraz wymiana zbiornika na wodę w miejscowości Brzyków”

Nazwa zadania: „Budowa sieci wodociągowej w miejscowości Widawa”

Rodzaj zamówienia: Zaprojektuj i wybuduj.

Adres: Dz. nr: 428, 786, obręb 0031 Widawa

Jednostka projektowa: MODERNA II s.c. Jolanta Włodarczyk, Janusz Fengler,
ul. Sukiennicza 3, 98-200 Sieradz, NIP: 827-231-62-76

Nazwy i kody robót:

71322000-1 - Usługi inżynierii projektowej w zakresie inżynierii lądowej i wodnej
71320000-7 - Usługi inżynierskie w zakresie projektowania
71242000-6 - Przygotowanie przedsięwzięcia i projektu, oszacowanie kosztów
71245000-7 - Plany zatwierdzające, rysunki robocze i specyfikacje
45000000-7 - Roboty budowlane
45100000-8 - Przygotowanie terenu pod budowę
45113000-2 - Roboty na placu budowy
45231000-5 - Roboty budowlane w zakresie budowy rurociągów, ciągów komunikacyjnych i linii energetycznych
45232150-8 - Roboty w zakresie rurociągów do przesyłu wody

Zamawiający: Gmina Widawa
ul. Rynek Kościuszki 10
98-170 Widawa

Autor opracowania: mgr inż. Janusz Fengler
inż. Patrycja Piesyk

ZAWARTOŚĆ PROGRAMU FUNKCJONALNO-UŻYTKOWEGO

1. Część opisowa
2. Część informacyjna

Sierpień 2019 r.

SPIS TREŚCI

CZĘŚĆ OPISOWA	4
I. OPIS OGÓLNY PRZEDMIOTU ZAMÓWIENIA	4
1. <i>CHARAKTERYSTYCZNE PARAMETRY OKREŚLAJĄCE ZAKRES ROBÓT</i>	<i>5</i>
1.1. Zakres wszystkich prac do wykonania w ramach zamówienia	5
1.2. Zakres prac projektowych do wykonania w ramach zamówienia	5
2. <i>AKTUALNE UWARUNKOWANIA WYKONANIA PRZEDMIOTU ZAMÓWIENIA</i>	<i>8</i>
2.1. Położenie geograficzne i administracyjne	8
2.2. Zapotrzebowanie na wodę	8
3. <i>OGÓLNE WŁAŚCIWOŚCI FUNKCJONALNO – UŻYTKOWE</i>	<i>8</i>
3.1. Ogólne uwarunkowania wykonania	8
3.2. Docelowe parametry	9
4. <i>SZCZEGÓŁOWE WŁAŚCIWOŚCI FUNKCJONALNO-UŻYTKOWE</i>	<i>9</i>
4.1. Informacje ogólne	9
4.2. Wytyczne projektowe	9
4.3. Wytyczne w zakresie budowy	10
II. WYMAGANIA ZAMAWIAJĄCEGO W STOSUNKU DO PRZEDMIOTU ZAMÓWIENIA	11
2.1. Cechy obiektu	11
2.1.1. Wymagania technologiczne	11
2.1.2. Wymagania budowlane i materiałowe	12
2.1.2.1. Materiały łączące	12
2.1.2.2. Rury	12
2.1.2.3. Hydranty	12
2.1.2.4. Zasuwy	13
2.1.2.5. Materiały na podsypkę i obsypkę	13
2.1.2.6. Oznakowanie uzbrojenia	14
2.1.2.7. Odwodnienie wykopów	14
2.1.2.8. Sprzęt	14
2.1.2.9. Transport	14
2.1.2.10. Składowanie	15
2.1.3. Wykonanie robót	15
2.1.3.1. Roboty ziemne	15
2.1.3.2. Roboty montażowe	15
2.1.3.2.1. Wykonanie zabezpieczenia uzbrojenia podziemnego	15
2.1.3.2.2. Układanie przewodów oraz ich montaż	16
2.2. Warunki wykonania i odbioru robót budowlanych	16
2.2.1. Wymagania ogólne	16
2.2.1.1. Projektowanie przez Wykonawcę	17
2.2.1.2. Dokumenty Wykonawcy	17
2.2.1.3. Zgodność robót z PFU i dokumentami	17
2.2.1.4. Stosowanie przepisów prawa i norm	17
2.2.1.5. Decyzje i postanowienia administracyjne	17
2.2.2. Materiały	18
2.2.3. Transport	18
2.2.4. Wykonanie robót wraz z projektem	18
2.2.4.1. Harmonogram robót	18

2.2.4.2.	Zabezpieczenie terenu budowy.....	19
2.2.4.3.	Ochrona środowiska w czasie wykonywania robót.....	19
2.2.4.4.	Bezpieczeństwo i higiena pracy.....	19
2.2.4.5.	Warunki dotyczące organizacji ruchu.....	20
2.2.4.6.	Zabezpieczenie interesów osób trzecich.....	20
2.2.4.7.	Odwodnienie wykopów.....	20
2.2.5.	Kontrola jakości robót.....	20
2.2.6.	Odbiór robót.....	21
2.2.6.1.	Odbiór robót zanikających i ulegających zakryciu.....	21
2.2.6.2.	Warunki odbioru robót.....	21
2.2.6.3.	Dokumenty odbioru robót.....	21
CZĘŚĆ INFORMACYJNA		22
I. Przepisy prawne i normy związane z projektowaniem i wykonaniem zamierzenia budowlanego		22
II. Część graficzna		24
1.	Załącznik nr 1 – Plan sytuacyjny „Budowa i przebudowa sieci wodociągowej w miejscowości Widawa”.....	24
III. Załączniki		24
1.	Załącznik nr 2 – Warunki przyłączenia dla budowy sieci wodociągowej w miejscowości Widawa.	24
IV. Część kosztowa		24
V.	Załącznik nr 3 – PRZEDMIAR Z KALKULACJĄ CENOWĄ INWESTYCJI	24

CZĘŚĆ OPISOWA

I. OPIS OGÓLNY PRZEDMIOTU ZAMÓWIENIA

Przedmiotem zamówienia jest projekt i budowa sieci wodociągowej wraz z przyłączami do granicy działek w Widawa. W opracowaniu uwzględniono wodociąg z rur PVC DN110 wraz z podejściami z żeliwa sferoidalnego pod docelowy montaż hydrantów przeciwpożarowych. Jak również przyłącza wodociągowe w ilości 10 szt. do granic działek z rur PEHD średnicy 40mm zakończonych korkiem o sumarycznej długości ok. 20,00 m.

Zakładana długość sieci wodociągowej w miejscowości Widawa wynosi ok. 330 m (patrz załącznik nr 1 po niniejszego PFU).

W ramach budowy sieci zakłada się możliwość przyłączenia gospodarstw, które obecnie zasilane są z własnych studni głębinowych oraz tych gospodarstw, które planowane są w przyszłości na sąsiednich działkach.

Realizacja powyższego odcinka zapewni zwiększenie bezpieczeństwa dostawy i poprawę jakości dostarczanej wody do mieszkańców Gminy Widawa.

Tereny objęte inwestycją znajdują się na terenie gminy Widawa, powiat łaski, województwo łódzkie. Planowany przebieg trasy nowoprojektowanej sieci wodociągowej, przedstawiono w załączniku nr. 1 do PFU.

Potrzeba budowy sieci wodociągowej wynika z konieczności dostawy odbiorcom wody jakości odpowiadającej Rozporządzeniu Ministra Zdrowia z dnia 13 listopada 2015r. (Dz.U.2015.poz.1989) w sprawie jakości wody przeznaczonej do spożycia przez ludzi. Sieć wodociągowa ma zapewnić dostawę wody dla potrzeb konsumpcyjnych i sanitarno-higienicznych w w/w miejscowościach oraz wodę do potrzeb ochrony przeciwpożarowej w w/w miejscowościach.

Celem zamówienia jest zaopatrzenie w wodę wodociągową budynków przeznaczonych na stały i okresowy pobyt ludzi. Inwestycja ma umożliwić dostęp do wody pitnej szerszej grupie mieszkańców gminy Widawa.

Projektowana sieć wodociągowa powinna spełniać wymagania norm: PN-EN 805:2002 oraz poprawki do PN-EN 805:2002/Ap1:2006 „Zaopatrzenie w wodę – Wymagania dotyczące systemów zewnętrznych i ich części składowych”

Wszystkie materiały stosowane do wykonania wodociągu muszą być zgodne z ustawą o wyrobach budowlanych, muszą posiadać aktualne atesty PZH dopuszczające do kontaktu

z wodą pitną. Producent materiałów jest zobowiązany posiadać certyfikat ISO 9001 lub inny równoważny systemem zarządzania jakością.

1. CHARAKTERYSTYCZNE PARAMETRY OKREŚLAJĄCE ZAKRES ROBÓT

1.1. Zakres wszystkich prac do wykonania w ramach zamówienia

Zamówienie obejmuje:

- sporządzenie projektu budowlanego i uzyskanie dla niego wynikających z przepisów: opinii, zgód, uzgodnień i pozwoleń wraz z pozwoleniem na budowę,
- obsługę geodezyjną,
- wykonanie robót budowlanych i montażowych na podstawie projektu,
- przyłączenie (przebiecie) istniejących przyłączy do nowego wodociągu,
- przeprowadzenie wymaganych prób i badań oraz przygotowanie dokumentów związanych z oddaniem przebudowanej sieci wodociągowej w użytkowanie,
- inwentaryzację powykonawczą,
- nadzór autorski projektanta,

1.2. Zakres prac projektowych do wykonania w ramach zamówienia

Wykonawca opracuje i dostarczy w ramach niniejszego zamówienia dokumentację projektową zawierającą następujące elementy:

- Cztery egzemplarze dokumentacji budowlanej opracowanej zgodnie z Rozporządzeniem Ministra Transportu, Budownictwa i Gospodarki Morskiej z dnia 25 kwietnia 2012r. „w sprawie szczegółowego zakresu i formy projektu budowlanego” (Dz. U z 2012r. poz. 462 ze zmian.), zasadami wiedzy technicznej i obowiązującymi normami, zawierającej między innymi:
 - komplet niezbędnych opinii, uzgodnień i sprawdzeń rozwiązań projektowych z odpowiednimi instytucjami oraz z ZUDP,
 - aktualny wykaz właścicieli działek objętych projektem – z aktualnymi adresami,
 - informację projektanta o wymaganiach bezpieczeństwa i ochrony zdrowia,

Powyższa dokumentacja ma umożliwić uzyskanie pozwolenia na budowę w zakresie przebudowy sieci wodociągowej objętej niniejszym Programem Funkcjonalno - Użytkowym.

Przed wystąpieniem o wydanie Pozwolenia na budowę, Wykonawca zobowiązany jest przedłożyć Zamawiającemu do weryfikacji w 3 egzemplarzach dokumentację projektową w języku polskim zawierającą (opisy, obliczenia, rysunki i inne niezbędne materiały). Zamawiający zgłosi swoje uwagi do proponowanych rozwiązań i wyda zalecenia do uwzględnienia w projekcie budowlanym.

Wszelkie opłaty administracyjne ponoszone w wyniku prowadzonych działań związanych z uzyskiwaniem uzgodnień, opinii i decyzji Wykonawca winien wliczyć do oceny opracowania dokumentacji projektowej.

- Kosztorys inwestorski opracowany zgodnie z Rozporządzeniem Ministra Infrastruktury z dnia 18.05.2004 r. w sprawie określenia metod i podstaw sporządzenia kosztorysu inwestorskiego, obliczania planowanych kosztów prac projektowych oraz planowanych kosztów robót budowlanych określonych w programie funkcjonalno-użytkowym (Dz. U. Nr 130, poz.1389 z 2004 r.) w jednym egzemplarzu w formie papierowej oraz w jednym egzemplarzu w formie elektronicznej, służącego do rozliczeń finansowych robót budowlanych.

Oferta powinna być przygotowana i wyceniona tak, aby obejmowała wszystkie elementy niezbędne do realizacji przedmiotu zamówienia zgodnie z celem, któremu ma służyć, w tym w szczególności:

- dojazdy, transport, przemieszczenie się wykonawcy;
- prace przygotowawcze i sprawdzające (np. pomiary dodatkowe, wykopy kontrolne itp);
- obsługę geodezyjną;
- obsługę geologiczną;
- prace projektowe;
- uzyskanie warunków, decyzji, uzgodnień, opinii;
- powielenie, drukowanie i składowanie dokumentacji projektowej;
- przygotowanie do prac ziemnych, zaplecze budowy, składowanie materiałów, itp.;
- realizację warunków prowadzenia robót w drogach publicznych;
- odwadnianie wykopów;
- prace ziemne i montażowe;
- wymianę gruntów w przypadku natrafienia na grunty nienadające się do ponownego wbudowania;

- odtwarzanie terenu do stanu pierwotnego z uwzględnieniem dodatkowego zagęszczenia gruntu w wykopach;
- usunięcie i zagospodarowanie we własnym zakresie nadmiaru urobku, materiałów, odpadów i wszelkich innych pozostałości związaną z realizacją przedmiotu zamówienia;
- opracowanie kompletnej dokumentacji powykonawczej;
- roboczogodziny;
- zużycie sprzętu;
- dostawę i zakup materiałów.

Cenę podaną w ofercie traktuje się jako sumę cen wszystkich ww. elementów składowych, w tym także narzuty i zysk, a wynagrodzenie traktuje się jako ryczałtowe.

- Specyfikację techniczną wykonania i odbioru robót budowlanych szczegółowo opisaną w rozporządzeniu Ministra Infrastruktury z dnia 2.09.2004r. w sprawie szczegółowego zakresu i formy dokumentacji projektowej, specyfikacji technicznych wykonania i odbioru robót budowlanych oraz programu funkcjonalno - użytkowego (Dz.U. 2013.1129) celem wykorzystania przy odbiorze robót budowlanych.
- Kompletny spis opracowań z oświadczeniem, że dokumentacja wykonana jest zgodnie z obowiązującymi przepisami techniczno – budowlanymi, normami i wytycznymi, oraz że została wykonana w stanie kompletnym z punktu widzenia celu, któremu ma służyć.

Całość opracowanej dokumentacji Wykonawca, dostarczy w wersji papierowej jak również w wersji elektronicznej na dysku CD lub DVD.

Wersja elektroniczna dokumentacji projektowej wykonana zostanie z zastosowaniem następujących formatów elektronicznych:

- Rysunki, schematy, diagramy format PDF oraz DXF;
- Opisy, zestawienia, specyfikacje format MS Word, MS Excel.

Wykonawca, a co za tym idzie projektant jest zobowiązany do pełnienia nadzoru autorskiego w trakcie realizacji inwestycji, aż do zakończenia okresu rękojmi i gwarancji za wady robót budowlanych.

Wykonawca przekaże Zamawiającemu dokumentację budowy oraz dokumentację powykonawczą.

2. AKTUALNE UWARUNKOWANIA WYKONANIA PRZEDMIOTU ZAMÓWIENIA

Projekt należy wykonać zgodnie z warunkami technicznymi wydanymi przez Gminny Zakład Usług Komunalnych (Załącznik nr 2). Trasę sieci wodociągowej należy zaprojektować oraz wykonać uwzględniając uzgodnienia z osobami prywatnymi jak również z instytucjami tj.: Gmina Widawa.

Wymagane jest uzyskanie Decyzji o ustaleniu lokalizacji inwestycji celu publicznego.

2.1. Położenie geograficzne i administracyjne

Nowoprojektowaną sieć wodociągową w miejscowości Widawa zakłada się wykonać poprzez włączenie do sieci w działce nr ewid 786. Z projektowanej sieci projektuje się przyłącza w granicach pasa drogowego do działek nr ewid.: 773/4, 1408/1, 1408/2, 1408/3, 1408/4, 1408/5, 1408/6, 1408/7, 1408/8 349, obręb nr 0031 Widawa.

Sieć należy prowadzić w poboczach dróg, w przypadku braku takiej możliwości, należy ją prowadzić w drodze.

Tereny objęte inwestycją znajduje się na terenie gminy Widawa, powiat łaski, województwo łódzkie. Planowany przebieg trasy nowoprojektowanej sieci wodociągowej, przedstawiono w załączniku do PFU (Załącznik nr 1).

2.2. Zapotrzebowanie na wodę

Dla potrzeb opracowania projektu należy przyjąć jednostkowe zapotrzebowanie na wodę na cele bytowo-gospodarcze na każdego mieszkańca ok. 150 dm³/Mk-d.

Zgodnie z obowiązującymi przepisami zapotrzebowanie wody na cele pożarowe dla mieszkańców jednostki osadniczej o liczbie mieszkańców do 2 000 wynosi 5 dm³/s. Dla wszystkich odcinków należy wykonać obliczenia hydrauliczne.

3. OGÓLNE WŁAŚCIWOŚCI FUNKCJONALNO – UŻYTKOWE

3.1. Ogólne uwarunkowania wykonania

Omawiane sieć wodociągowa ma za zadanie zapewnić dostawę wody dla potrzeb konsumpcyjnych i sanitarno- higienicznych mieszkańcom, jak również wodę dla potrzeb ochrony przeciwpożarowej. Sieć powinna pracować w sposób ciągły w okresie całego roku, a co za tym idzie ich zagłębienie w gruncie powinno być większe niż głębokość przemarzania gruntu. Sieć wodociągowa powinna zapewnić możliwość przyłączenia do nich gospodarstw

domowych na projektowanym odcinku. Projektowana sieć musi być zgodna z Rozporządzeniem Ministra Spraw Wewnętrznych i Administracji z dnia 24.07.2009 w sprawie przeciwpożarowego zaopatrzenia w wodę oraz dróg pożarowych Dz.U. 2009 nr 124 poz. 1030, oraz Rozporządzeniem Ministra Spraw Wewnętrznych i Administracji z dnia 7.06.2010 w sprawie ochrony przeciwpożarowej budynków, innych obiektów budowlanych i terenów Dz.U. 2010 nr 109 poz. 719.

3.2. Docelowe parametry

Nowo zaprojektowana i wybudowana sieć wodociągowa ma być wykonane z rur PVC Ø 110, a przyłącza należy wykonać z rur PEHD PE 100 o średnicy 40 mm oraz spełniać wymagania zawarte w warunkach technicznych (Załącznik nr 2). Połączenie nowoprojektowanej sieci wraz z siecią istniejącą należy wykonać poprzez trójnik Ø 220.

4. SZCZEGÓŁOWE WŁAŚCIWOŚCI FUNKCJONALNO-UŻYTKOWE

4.1. Informacje ogólne

Przy projektowaniu należy uwzględnić interesy i wytyczne zarządcy dróg, właścicieli nieruchomości oraz Gestora sieci.

Projekt sieci należy opracować na aktualnej mapie sytuacyjno-wysokościowej do celów projektowych w skali 1:500 lub 1:1000.

Autor dokumentacji powinien posiadać odpowiednie uprawnienia branżowe, jak również udokumentowaną przynależność do Okręgowej Izby Inżynierów Budownictwa.

4.2. Wytyczne projektowe

Zakładany przebieg trasy sieci wodociągowej przedstawiono w części graficznej do niniejszego opracowania (Załącznik nr 1);

Projektowaną sieć wodociągową w miejscowości Widawa, w ul. Słowackiego należy włączyć do istniejącego wodociągu o Ø 225 w drodze działka nr ewid. 428. Następnie z projektowanej sieci należy zaprojektować i wybudować przyłącza w granicach pasa drogowego do działek. Sieć wodociągową należy zaprojektować z rur i kształtek PVC oraz kształtek z żeliwa sferoidalnego;

Nowoprojektowany wodociąg na odcinku A-B, należy zaprojektować o średnicy 110 mm.

Sieć należy włączyć do istniejącej w miejscu wskazanym w załączniku nr 1 do PFU.

Na trasie projektowanego wodociągu należy zaprojektować:

- zasuwy;
- hydranty;
- w przypadku wystąpienia konieczności odwodnienia, zawory napowietrzająco-odpowietrzające itp.

Sieć wodociągową należy zaprojektować poniżej strefy przemarzania gruntu.

Rozmieszczenie hydrantów należy projektować zgodnie z Rozporządzeniem Ministra Spraw Wewnętrznych i Administracji z dnia 24.07.2009 w sprawie przeciwpożarowego zaopatrzenia w wodę oraz dróg pożarowych Dz.U. 2009 nr 124 poz. 1030 oraz na końcówkach przewodów wodociągowych. Na sieci wodociągowej należy stosować hydranty nadziemne o średnicy 80 mm. W uzasadnionych przypadkach, to jest w miejscach, gdzie nie ma możliwości zabudowy hydranty nadziemnego zgodnie z obowiązującymi przepisami lub gdzie występuje utrudnienie ruchu itp. dopuszcza się stosowanie hydrantów podziemnych.

Zasuwy liniowe należy zaprojektować w węzłach połączeniowych nowego i istniejącego wodociągu oraz na projektowanych rozwidleniach.

Skrzynki uliczne do zasuw oraz do hydrantów wykonane z żeliwa z zabezpieczeniem opaskami betonowymi.

Trasę sieci wodociągowej oznakować taśmą ostrzegawczą z wkładką stalową.

Sieć wodociągową zaprojektować oraz wykonać po najkrótszej możliwej do wykonania trasie. Sieć należy zakończyć w miejscu wskazanym w załączniku nr 1 do PFU.

4.3. Wytyczne w zakresie budowy

Zamawiający wymaga, aby rozpoczęcie robót budowlanych było podjęte niezwłocznie po uzyskaniu przez Wykonawcę pozwolenia na budowę.

Wykonawca zapewni zawarcie umów ubezpieczeniowych i przyjmie ryzyko związane z nieprawidłowym działaniem w zakresie:

- organizacji robót budowlanych,
- zabezpieczenia interesów osób trzecich,
- ochrony środowiska,
- warunków bezpieczeństwa pracy,
- warunków bezpieczeństwa ruchu drogowego,
- zabezpieczenia robót przed dostępem osób trzecich,
- zabezpieczenia terenu robót od następstw związanych z budową.

Wykonawca zobowiązany jest do prowadzenia pełnej dokumentacji budowy, zgodnie z ustawą Prawo Budowlane.

Na etapie wykonawstwa Wykonawca jest odpowiedzialny za prowadzenie robót zgodnie z umową oraz za jakość zastosowanych materiałów i wykonywanych robót, za ich zgodność z dokumentacją projektową oraz poleceniami Zamawiającego.

Wykonawca ponosi odpowiedzialność za dokładne wytyczenie w planie i wyznaczenie wysokości wszystkich elementów robót zgodnie z wymiarami i rzędnymi określonymi w dokumentacji projektowej lub przekazanymi na piśmie przez Zamawiającego. Jakiegokolwiek błędy spowodowane przez Wykonawcę w wytyczeniu i wyznaczaniu robót zostaną, jeśli wymagać tego będzie Zamawiający, poprawione przez Wykonawcę na własny koszt.

Sprawdzenie wytyczenia robót lub wyznaczenia wysokości przez Zamawiającego nie zwalnia Wykonawcy od odpowiedzialności za ich dokładność. Decyzje Zamawiającego dotyczące akceptacji lub odrzucenia materiałów i elementów robót będą oparte na wymaganiach sformułowanych w umowie, dokumentacji projektowej i w specyfikacjach technicznych, a także w normach i wytycznych. Polecenia Zamawiającego będą wykonywane nie później niż w czasie przez niego wyznaczonym, pod groźbą zatrzymania robót. Skutki finansowe z tego tytułu ponosi Wykonawca.

Wykonawca nie może wykorzystywać ewentualnych błędów lub opuszczeń w Dokumentach Przetargowych, a o ich wykryciu winien natychmiast powiadomić Zamawiającego, który dokona odpowiednich poprawek, uzupełnień lub interpretacji.

II. WYMAGANIA ZAMAWIAJĄCEGO W STOSUNKU DO PRZEDMIOTU ZAMÓWIENIA

2.1. Cechy obiektu

2.1.1. Wymagania technologiczne

Projekt budowlany musi uwzględniać wszelkie istotne zagadnienia projektowe związane z wyborem metody przebudowy i doбором materiałów oraz sposobu prowadzenia robót. Dobrane materiały muszą spełniać wymagania zawarte w niniejszym PFU, a w szczególności posiadać niezbędne atesty higieniczne.

Preferowaną metodą wykonania sieci wodociągowej jest metoda wykopu otwartego szalowanego.

2.1.2. Wymagania budowlane i materiałowe

Materiały użyte do budowy sieci wodociągowej powinny być dopuszczone do powszechnego obrotu, spełniać Polskie Normy oraz posiadać aprobaty techniczne, atesty do stosowania w sieciach wodociągowych. Transport oraz przechowywanie materiałów powinno odbywać się zgodnie z instrukcją producenta. Wykonawca odpowiedzialny jest, aby wszystkie wbudowane materiały odpowiadały wymogom określonym w art. 10 ustawy Prawo budowlane. Wykonawca uzgodni z inspektorem nadzoru sposób i termin przekazania informacji o użyciu podstawowych materiałów, a także o aprobatkach technicznych i certyfikatach zgodności. Wszystkie materiały zastosowane powinny posiadać dopuszczenia do obrotu oraz atesty higieniczne do stosowania w sieciach wodociągowych.

2.1.2.1. Materiały łączące

Wszystkie elementy połączeniowe (nakrętki, śruby itp.) zaopatrzone zostaną w podkładki umieszczone pomiędzy śrubą a nakrętką. Grubość podkładek winna być zgodna z obowiązującą normą.

Wszystkie śruby, nakrętki, podkładki i mocowania użyte do budowy sieci wodociągowych, narażone na kontakt z wodą lub wilgocią (lecz na stałe nie przebywające w środowisku wodnym), należy wykonać ze stali kwasoodpornej.

2.1.2.2. Rury

Rury oraz wszelkie elementy łączące muszą być wykonane z materiałów klasy pierwszej, o regularnym kołowym przekroju i jednakowej grubości, wolne od zgorzelin, rozwarstwień, porowatych struktur i innych defektów.

Zastosowane materiały:

rury i kształtki PVC-U PN 10, PEHD PE100 przeznaczone do przesyłu wody pitnej;

kształtki z żeliwa sferoidalnego PN10 przeznaczone do przesyłu wody pitnej;

Łączenie rur i kształtek należy wykonać poprzez łączenie kielichowe.

2.1.2.3. Hydranty

Na rurociągach zamontować hydranty pożarowe typu nadziemnego HP80 z zabezpieczeniem w przypadku złamania. Hydranty montować na odgałęzieniach odcinanych zasuhami. Minimalna odległość hydrantu od sieci winna wynosić 1,5m, minimalna odległość zasuw od hydrantu 1,0 m.

Hydranty powinny spełniać następujące wymagania:

- średnica: DN 80 mm,
- kolumna wykonana ze stali nierdzewnej,
- korpus górny, komora zaworowa, uchwyt kłowy, grzyb, pokrywa i kaptur wykonany z żeliwa szarego, wrzeciona ze stali nierdzewnej,
- całkowite odwodnienie w stanie zamkniętym,
- zabezpieczenie antykorozyjne (zewnętrzne i wewnętrzne) poprzez pokrywanie żywicą epoksydową w technologii zapewniającej minimalną grubość warstwy 250 mm, przyczepność 12 N/mm², odporność na przebicie metodą iskrową nie mniej niż 3000 V,
- hydrant powinien posiadać certyfikat niezależnej jednostki certyfikującej CNBOP –Józefów.

2.1.2.4. Zasuwy

Zasuwy z żeliwa sferoidalnego, kołnierzone na ciśnienie nominalne 1,0 MPa (10bar) posiadające obowiązujące atesty i dopuszczenia do stosowania w budownictwie oraz certyfikat jakości 950 9001. Wykonane zgodnie z normą PN-EN 1074-1:2002, PN-EN 1074-2:2002. Średnice zasuw DN100mm oraz DN80mm. Korpus i pokrywa z zewnątrz zabezpieczone epoksydowo. Wrzeciono ze stali nierdzewnej. Klin z nawulkanizowaną powłoką zewnątrz i wewnątrz powłoką elastomerową (dopuszczoną do kontaktów z wodą pitną). Śruby z łbem walcowanym o gnieździe sześciokątnym ze stali St8,8 wpuszczone całkowicie chronione przed korozją.

Obudowy do zasuw teleskopowe z PP lub PE. Skrzynki do zasuw żeliwne z napisem „woda”.

Wokół skrzynek do zasuw należy wykonać opaskę z betonu B-15. Zasuwy w wykopie należy układać na podłożu betonowym – blok oporowy.

2.1.2.5. Materiały na podsypkę i obsypkę

Podsypka może być wykonana z pospółki lub piasku. Grubość podsypki: 10 cm. Użyty materiał na podsypkę powinien odpowiadać wymaganiom stawianym przez obowiązujące normy.

Składowisko kruszywa powinno być zlokalizowane jak najbliżej wykonywanego odcinka wodociągu. Podłoże składowiska powinno być równe, utwardzone, z odpowiednim odwodnieniem, zabezpieczające kruszywo przed zanieczyszczeniem w czasie jego składowania i poboru.

2.1.2.6. Oznakowanie uzbrojenia

Armaturę zabudowaną na sieci wodociągowej należy oznakować zgodnie z obowiązującymi przepisami. Opisy wykonane w sposób trwały, czytelny odporny na warunki atmosferyczne. Tabliczki lokalizować na trwałych elementach ogrodzeń za zgodą właściciela nieruchomości lub na słupkach betonowych.

2.1.2.7. Odwodnienie wykopów

W razie zajścia konieczności odwadniania wykopów należy zastosować system odwadniający dostosowany do warunków gruntowo-wodnych.

2.1.2.8. Sprzęt

Sprzęt niezbędny do wykonania zakresu prac budowlanych zawartych w niniejszym programie to:

- koparko – ładowarki;
- sprzęt do zagęszczania gruntu;
- samochody skrzyniowe, samowyładowcze;
- szalunki, szpadle, łopaty, wiadra, taczki, zabezpieczenia drogowe.

Wykonawca jest zobowiązany do używania jedynie takiego sprzętu, który nie spowoduje niekorzystnego wpływu na właściwości wykonywanych robót montażowych jak i przy wykonywaniu czynności pomocniczych oraz w czasie transportu, załadunku i wyładunku materiałów, sprzętu itp. Liczba jednostek i wydajność sprzętu powinna gwarantować przeprowadzenie robót zgodnie z zasadami określonymi w dokumentacji projektowej, specyfikacji technicznej oraz z terminem przewidzianym w umowie. Sprzęt powinien być stale utrzymywany w dobrym stanie technicznym.

2.1.2.9. Transport

Rury należy chronić przed uszkodzeniami pochodzącymi od podłoża oraz od sprzętu, którym są przewożone. Końce rur winny być zabezpieczone kapturkami ochronnymi lub wkładkami.

Przewożenie kruszywa i piasku może odbywać się przy wykorzystaniu środków transportu do tego celu przystosowanych, najlepiej samochodów samowyładowczych. Materiały należy zabezpieczyć przed nadmiernym zanieczyszczeniem lub zawilgoceniem w czasie transportu.

2.1.2.10. Składowanie

Rury należy składować na gładkiej powierzchni, wolnej od ostrych występów i nierówności w pozycji poziomej.

Magazynowanie urobku wzdłuż wykopów w odkładzie spulchnionym.

Magazynowanie piasku punktowe w sąsiedztwie wykopu.

2.1.3. Wykonanie robót

2.1.3.1. Roboty ziemne

Roboty ziemne należy prowadzić zgodnie z wytycznymi zawartymi w PN-B-10736:1999 Roboty ziemne - Wykopy otwarte dla przewodów wodociągowych i kanalizacyjnych – Warunki techniczne wykonania. Przed przystąpieniem do robót Wykonawca dokona wytyczenia realizowanego obiektu i punkty geodezyjne trwale zabezpieczy w terenie.

Wykopy o szerokości 0,8-1,0 m należy wykonać mechanicznie koparkami podsiębiernymi. Warstwę ziemi urodzajnej oraz warstwę nawierzchni z kruszywa drogowego należy składować po jednej stronie wykopu, a pozostały urobek po drugiej stronie wykopu. Wykonać należy wykop otwarty o głębokości o 10 cm większej niż spód rury. Na dnie wykopu wykonać warstwę wyrównawczą (podsypki) tj. 10 cm piasku. po ułożeniu rurociągu należy przystąpić do osypki rury i jej zasypki piaskiem do wysokości 30cm powyżej grzbietu rury. Pozostałą głębokość wykopu zasypać gruntem rodzimym złożonym obok wykopu w ten sposób, że ostatnią warstwę tworzyć będzie ziemia urodzajna lub kruszywo drogowe.

Nadmiar urobku należy odwieźć z terenu prowadzonych prac.

2.1.3.2. Roboty montażowe

2.1.3.2.1. Wykonanie zabezpieczenia uzbrojenia podziemnego

Każdorazowo należy wykonać zabezpieczenie istniejącego uzbrojenia podziemnego znajdującego się na trasie wykopów. Koszt związany z wykonaniem niezbędnego zabezpieczenia uzbrojenia podziemnego należy ująć w kosztach budowy. Jeżeli nieznana jest rzeczywista rzędna istniejącego uzbrojenia w miejscu kolizji, należy wykonać odkrywki celem ustalenia jego prawdziwego położenia. W rejonie kolizji wszelkie prace należy prowadzić ręcznie z zachowaniem szczególnej ostrożności.

Przy zasypie rur wodociągowych należy zwrócić uwagę na dokładne podbicie rury.

2.1.3.2.2. Układanie przewodów oraz ich montaż

Roboty montażowe należy wykonać w suchym wykopie. Dno wykopu wykonać w spadku zgodnie z profilem podłużnym. Rury powinny być układane w otwartym, umocnionym wykopie na podsypce piaskowej i obsypce zagęszczonymi warstwami gruntu. Rury przed ich bezpośrednim układaniem należy wewnątrz i na zewnątrz starannie oczyścić. Połączenia rur wykonywać poprzez łączenie kielichowe. Odbiór robót montażowych dokonać zgodnie z normą wg PN-B-10725:1997r. – „Wodociągi. Przewody zewnętrzne. Wymagania i badania przy odbiorze”.

2.2. Warunki wykonania i odbioru robót budowlanych

2.2.1. Wymagania ogólne

Wykonawca robót jest odpowiedzialny za jakość ich wykonania oraz za ich zgodność z Programem Funkcjonalno – Użytkowym.

Wykonawca jest zobowiązany do zaprojektowania, zrealizowania i ukończenia robót określonych zgodnie z PFU oraz poleceniami Zamawiającego i do usunięcia wszelkich wad. Wykonawca dostarczy na teren budowy materiały, urządzenia i dokumenty wyspecyfikowane w PFU oraz niezbędny personel Wykonawcy i inne rzeczy dobra i usługi konieczne do wykonania robót.

Wykonawca będzie odpowiedzialny za stosowność, stabilność i bezpieczeństwo wszystkich działań prowadzonych na terenie budowy i wszystkich metod budowy oraz będzie odpowiedzialny za wszystkie dokumenty oraz projekty każdej części składowej urządzeń i materiałów, jakie będą wymagane zgodnie z PFU.

Wykonawca ograniczy prowadzenie swoich działań do terenu budowy i do wszelkich dodatkowych obszarów, jakie mogą być uzyskane przez Wykonawcę uzgodnione z Zamawiającym jako obszary robocze.

Podczas realizacji robót Wykonawca będzie utrzymywał teren budowy w stanie wolnym od wszelkich niepotrzebnych przeszkód oraz będzie przechowywał w magazynie lub odpowiednio rozmieści wszelki sprzęt i nadmiar materiałów. Wykonawca będzie uprzątał i usuwał z terenu budowy wszelki złom, odpady.

Wykonawca powinien stosować jednolite i spójne rozwiązania materiałowe oraz techniczno – technologiczne przy projektowaniu i wykonaniu robót objętych PFU.

2.2.1.1. Projektowanie przez Wykonawcę

Warunkiem rozpoczęcia robót budowlano – montażowych jest pisemne zatwierdzenie dokumentów Wykonawcy i uzyskanie pozwolenia na budowę. Wszelkie koszty będące następstwem niedopełnienia tego wymogu spoczywa na Wykonawcy.

2.2.1.2. Dokumenty Wykonawcy

Jeżeli w trakcie wykonywania robót okaże się koniecznym uzupełnienie dokumentów, Wykonawca sporządzi brakujące dokumenty i inne opracowania niezbędne do właściwego wykonania robót na własny koszt i uzyska wymagane zatwierdzenia.

2.2.1.3. Zgodność robót z PFU i dokumentami

Wykonawca nie może wykorzystywać błędów lub opuszczeń w PFU, a o ich wykryciu winien natychmiast powiadomić Zamawiającego, który dokona odpowiednich zmian lub poprawek.

W przypadku rozbieżności, pomiar rzeczywisty w terenie jest ważniejszy od odczytu z rysunków.

Wszystkie wykonane roboty i dostarczone materiały powinny być zgodne z zatwierdzonymi dokumentami i PFU. Dane określone w zatwierdzonych przez Zamawiającego dokumentach i w PFU będą uważane za wartości docelowe.

2.2.1.4. Stosowanie przepisów prawa i norm

Wykonawca jest zobowiązany do bezwzględnego przestrzegania Prawa Polskiego w trakcie projektowania, realizacji i ukończenia robót. Wykonawca będzie stosował się do prawa regulującego warunki w zakresie celu jakiego mają służyć roboty objęte PFU. Jako obowiązujące będą prawa aktualne na dzień przejęcia robót przez Zamawiającego.

Wykonawca jest zobowiązany do przestrzegania norm zharmonizowanych oraz krajowych, które obowiązują w związku z wykonaniem prac objętych PFU i do stosowania ich postanowień na równi ze wszystkimi innymi wymaganiami.

2.2.1.5. Decyzje i postanowienia administracyjne

Decyzje i pozwolenia Wykonawca winien uzyskać na swój koszt. Takie decyzje to między innymi:

- pozwolenie na budowę,
- pozwolenie na zajęcie pasa drogowego.

Zamawiający udzieli Wykonawcy pomocy koniecznej do uzyskania w/w decyzji w zakresie wynikającym z obowiązującego prawa, wedle którego Wykonawca ponosi pełną odpowiedzialność za uzyskanie wszelkiego rodzaju decyzji na wykonanie dokumentów oraz robót. Wykonawca wystąpi, a Zamawiający udzieli Wykonawcy odpowiednich pełnomocnictw, jeżeli będzie to konieczne.

2.2.2. Materiały

Wszystkie materiały przewidywane do wbudowania, będą zgodne z postanowieniami PFU i poleceniami Zamawiającego. Wykonawca ponosi odpowiedzialność za spełnienie wymagań ilościowych i jakościowych materiałów dostarczanych na teren budowy oraz za ich właściwe składowanie i wbudowanie. Materiały przeznaczone do wbudowania będą materiałami fabrycznie nowymi, pierwszej klasy jakości, wolne od wad fabrycznych i o długiej żywotności, posiadające odpowiednie atesty, aprobaty i deklaracje zgodności.

2.2.3. Transport

Wykonawca jest zobowiązany do stosowania takich środków transportu, które nie wpłyną niekorzystnie na jakość wykonywanych robót i właściwości przewożonych materiałów. Liczba środków transportów będzie zapewniać prowadzenie robót zgodnie z zasadami określonymi w PFU w terminie przewidzianym przez Zamawiającego.

Przy ruchu na drogach publicznych pojazdy będą spełniać wymagania dotyczące przepisów ruchu drogowego w odniesieniu do dopuszczalnych obciążeń na osie i innych parametrów technicznych.

Wykonawca będzie usuwać na bieżąco, na własny koszt, wszelkie zanieczyszczenia spowodowane jego pojazdami na drogach publicznych oraz dojazdach do terenu budowy.

2.2.4. Wykonanie robót wraz z projektem

2.2.4.1. Harmonogram robót

Wykonawca przy sporządzaniu Harmonogramu robót powinien uwzględnić następujące czynniki i warunki:

- kolejność realizacji przedmiotu zamówienia z uwzględnieniem etapów projektowania i realizacji robót,
- czas na uzyskanie zatwierdzeń i pozwolenia na budowę,

- wszystkie urządzenia związane z bezpieczeństwem i organizacją ruchu powinny znajdować się w odpowiednim miejscu przed rozpoczęciem robót na danym obszarze.

2.2.4.2. Zabezpieczenie terenu budowy

Wykonawca jest zobowiązany do zapewnienia i utrzymania bezpieczeństwa terenu budowy oraz robót poza terenem budowy w okresie trwania realizacji przedmiotu zamówienia aż do zakończenia i odbioru robót, a w szczególności:

- utrzyma warunki bezpiecznej pracy i pobytu osób wykonujących czynności związane z budową i nienaruszalność ich mienia służącego do pracy, a także zabezpieczy teren budowy przed dostępem osób nieupoważnionych. Za zabezpieczenie terenu budowy odpowiada Wykonawca.

Wykonawca poniesie wszystkie koszty związane z uzyskaniem, doprowadzeniem, przyłączeniem wszelkich czynników i mediów na terenie budowy oraz jeżeli zajdzie taka konieczność poniesie związane z tym opłaty.

2.2.4.3. Ochrona środowiska w czasie wykonywania robót

Wykonawca ma obowiązek znać i stosować w czasie prowadzenia robót wszelkie przepisy dotyczące ochrony środowiska naturalnego, a w szczególności ustawy o odpadach.

2.2.4.4. Bezpieczeństwo i higiena pracy

Podczas realizacji robót Wykonawca będzie przestrzegać przepisów dotyczących bezpieczeństwa i higieny pracy oraz bezpieczeństwa i ochrony zdrowia. W szczególności Wykonawca ma obowiązek zadbać, aby personel nie wykonywał pracy w warunkach niebezpiecznych, szkodliwych dla zdrowia.

Wykonawca opracuje i wdroży Plan Bezpieczeństwa i Ochrony Zdrowia podczas wykonywania robót budowlanych, który winien zawierać w szczególności wymagania dotyczące:

- rozmieszczenia stanowisk pracy uwzględniając odpowiedni dostęp do nich oraz rozplanowanie dróg, stref pracy i przemieszczania się maszyn,
- warunków użytkowania materiałów i dostępu do nich podczas wykonywania robót budowlanych,
- przechowywania i usuwania odpadów i gruzu oraz utrzymania na budowie porządku i czystości,

- organizacji pracy na budowie,
- sposobów informowania pracowników o podejmowanych działaniach dotyczących bezpieczeństwa i zdrowia.

2.2.4.5. Warunki dotyczące organizacji ruchu

Podczas realizacji robót musi być utrzymana płynność ruchu publicznego. Koszty objazdów, przejazdów i organizacji ruchu ponosi Wykonawca.

2.2.4.6. Zabezpieczenie interesów osób trzecich

Wykonawca odpowiada za ochronę instalacji na powierzchni ziemi i za urządzenia podziemne. Wykonawca odpowiada za wszelkie spowodowane przez jego działania uszkodzenia instalacji na powierzchni ziemi i urządzeń podziemnych.

2.2.4.7. Odwodnienie wykopów

Odwodnienie wykopów winno być realizowane wg opracowanego przez Wykonawcę projektu. Wykonawcy pozostawia się dowolność w zakresie wyboru technologii odwodnienia wykopów. Wykonawca jest zobowiązany uzyskać wszelkie uzgodnienia i decyzje konieczne do prowadzenia robót odwadniających, w tym uzgodnienia z właścicielami rowów przydrożnych i melioracyjnych – w przypadku odprowadzania wód do tych rowów.

2.2.5. Kontrola jakości robót

Wykonawca przy udziale upoważnionego pracownika Zamawiającego i Inspektora Nadzoru przeprowadzi próby szczelności wybudowanej sieci. Z prób szczelności sporządzony zostanie stosowny protokół.

Wykonawca na własny koszt zleci uprawnionemu laboratorium wykonanie badań jakości wody w nowo wybudowanym wodociągu.

Dziennik budowy jest wymagany dokumentem obowiązującym Zamawiającego. Odpowiedzialność za prowadzenie Dziennika Budowy zgodnie z obowiązującymi przepisami spoczywa na Wykonawcy. Zapisy w Dzienniku będą dokonywane na bieżąco i będą dotyczyć przebiegu robót, stanu bezpieczeństwa ludzi i mienia oraz technicznej i gospodarczej strony budowy.

Każdy zapis w dzienniku Budowy będzie opatrzony datą jego dokonania, podpisem osoby, która dokonała zapisu, z podaniem jej imienia i nazwiska oraz stanowiska służbowego. Zapisy będą czytelne w porządku chronologicznym.

2.2.6. Odbiór robót

2.2.6.1. Odbiór robót zanikających i ulegających zakryciu

Odbiór robót zanikających i ulegających zakryciu będzie dokonywany w czasie umożliwiającym wykonanie ewentualnych korekt i poprawek bez hamowania ogólnego postępu robót. Odbioru robót dokonuje Zamawiający.

2.2.6.2. Warunki odbioru robót

Całkowite zakończenie robót oraz gotowość do odbioru końcowego będzie stwierdzona przez Wykonawcę wpisem do Dziennika Budowy. Odbiór końcowy nastąpi w terminie ustalonym w umowie. Zamawiający protokolarnie stwierdzi zakończenie robót po zweryfikowaniu odbioru końcowego przez Komisję wyznaczoną przez niego. Komisja odbierająca roboty dokona ich oceny jakościowej na podstawie przedłożonych dokumentów, wyników badań i pomiarów, ocenie wizualnej oraz zgodności wykonania robót z rysunkami i PFU. W przypadku stwierdzenia w trakcie odbioru końcowego usterek Komisja sporządzi stosowny protokół i wyznaczy termin na usunięcie tych usterek.

2.2.6.3. Dokumenty odbioru robót

Do odbioru końcowego Wykonawca jest zobowiązany przygotować następujące dokumenty:

- Oryginał Dziennika budowy;
- Oświadczenie kierownika budowy:
 - o zgodności wykonania obiektu budowlanego z projektem budowlanym i warunkami pozwolenia na budowę,
 - o doprowadzeniu do należytego stanu i porządku terenu budowy, a także – w razie korzystania – ulicy, sąsiedniej nieruchomości,
- Inwentaryzację geodezyjną powykonawczą,
- Protokoły z badań i sprawdzeń,
- Deklaracje zgodności i atesty,
- Projekt budowlany z naniesionymi zmianami,

Wykonawca dostarczy dokumentację powykonawczą w 3 egzemplarzach w formie pisemnej.

CZĘŚĆ INFORMACYJNA

I. Przepisy prawne i normy związane z projektowaniem i wykonaniem zamierzenia budowlanego

- Zamawiający oświadcza, że jest zobowiązany stosować zasady kontraktowe wynikające z ustawy Prawo zamówień publicznych (Dz. U.nr 19 poz. 117 z 2004).
- Wykonawca jest zobowiązany zrealizować przedmiot zamówienia spełniający wymagania określone w:
 - Ustawie Prawo Budowlane z dnia 7 lipca 1994 – aktualny tekst jednolity Dz.U.nr 2019 poz. 1186;
 - Ustawie z dnia 16 kwietnia 2004 r. o wyrobach budowlanych – Dz. U. 92/2004 poz.881;
 - Ustawie z dnia 17 maja 1989 r. – Prawo geodezyjne i kartograficzne – Dz. U. 1989 nr 30 poz. 163;
 - Ustawie z dnia 18 lipca 2001 r- Prawo wodne – Dz. U. 115/2001 poz. 1229;
 - Ustawie z dnia 7 czerwca 2001 r. o zbiorowym Zaopatrzeniu w wodę i zbiorowym odprowadzeniu ścieków – Dz. U. 72/2001 poz. 747;
 - Ustawie z dnia 27.03.2003 r. o planowaniu i zagospodarowaniu przestrzennym – Dz. U. 2003 nr 80 poz. 717;
 - Ustawa z dnia 16 kwietnia 2004 r o ochronie przyrody –Dz. U. 2004 nr 92 poz. 880;
 - Rozporządzenie Ministra Infrastruktury i Rozwoju z dnia 22 września 2015r zmieniające rozporządzenie w sprawie szczegółowego zakresu i formy projektu budowlanego – Dz. U. 2015 poz.1554;
 - Rozporządzenia ministra Infrastruktury z dnia 2 września 2004 w sprawie szczegółowego zakresu i formy dokumentacji projektowej, specyfikacji technicznych wykonania i odbioru robót budowlanych oraz programu funkcjonalno-użytkowego;
 - Rozporządzeniu Ministra Gospodarki Przestrzennej i Budownictwa z dnia 27 stycznia 1994r. w sprawie bezpieczeństwa i higieny pracy przy stosowaniu środków chemicznych do uzdatniania wody i oczyszczania ścieków – Dz. U. 1994 nr 21 poz. 73;
 - Rozporządzenie Ministra Zdrowia z dnia 13 listopada 2015 r w sprawie jakości wody przeznaczonej do spożycia przez ludzi –Dz.U. 2015 poz. 1989;

- Rozporządzenie Ministra Transportu i Gospodarki Morskiej z dnia 23 grudnia 2015r. w sprawie warunków technicznych jakimi powinny odpowiadać drogi publiczne i ich usytuowania – Dz. U. 2016 poz. 124;
- Rozporządzeniu Ministra Transportu i Gospodarki Morskiej z dnia 30 maja 2000r. w sprawie warunków technicznych jakimi odpowiadać drogowe obiekty inżynierskie. i ich usytuowanie – Dz. U. 2000 nr 63 poz. 735;
- Rozporządzenie Ministra Infrastruktury z dnia 12.04.2002 r. w sprawie warunków technicznych jakimi powinny odpowiadać budynki i ich usytuowanie – Dz. U. 2002, nr 75 poz. 690;
- Rozporządzeniu Ministra Pracy i Polityki Socjalnej z dnia 26.09.1997 r. w sprawie ogólnych przepisów bezpieczeństwa i higieny pracy – Dz. U. 2003 nr 129 poz. 1650;
- Rozporządzeniu Ministra Infrastruktury z dnia 6.02. 2003 r. w sprawie bezpieczeństwa i higieny pracy podczas wykonywania robót budowlanych – Dz. U. 2003 nr 47 poz. 401;
- Rozporządzeniu Ministra Gospodarki z dnia 20.09. 2001 r. w sprawie bezpieczeństwa i higieny pracy podczas eksploatacji maszyn i innych urządzeń technicznych do robót ziemnych, budowlanych i drogowych – Dz. U. 2001 nr 118 poz. 1263;
- Rozporządzeniu Ministra Spraw Wewnętrznych i Administracji z dnia 7 czerwca 2010r. w sprawie ochrony przeciw pożarowej budynków, innych obiektów budowlanych i terenów Dz. U. 2010 nr 109 poz. 1138;
- Rozporządzeniu Ministra Spraw Wewnętrznych i Administracji z dnia 24 lipca 2009r. w sprawie przeciw pożarowego zaopatrzenia w wodę oraz dróg pożarowych – Dz. U. 2009 nr 124 poz. 1030;
- PN-B-02865:1997, PN-B-02865:1997/Ap1:1999 „Ochrona przeciwpożarowa budynków. Przeciwpożarowe zaopatrzenie wodne - Instalacja wodociągowa przeciwpożarowa”;
- Pozostałych obowiązujących przepisach prawa;
- Zasadach wiedzy technicznej i sztuki budowlanej.

II. Część graficzna


1. Załącznik nr 1 – Plan sytuacyjny „Budowa i przebudowa sieci wodociągowej w miejscowości Widawa”.

III. Załączniki

1. Załącznik nr 2 – Warunki przyłączenia dla budowy sieci wodociągowej w miejscowości Widawa.

IV. Część kosztowa

- V. Załącznik nr 3 – PRZEDMIAR Z KALKULACJĄ CENOWĄ INWESTYCJI .

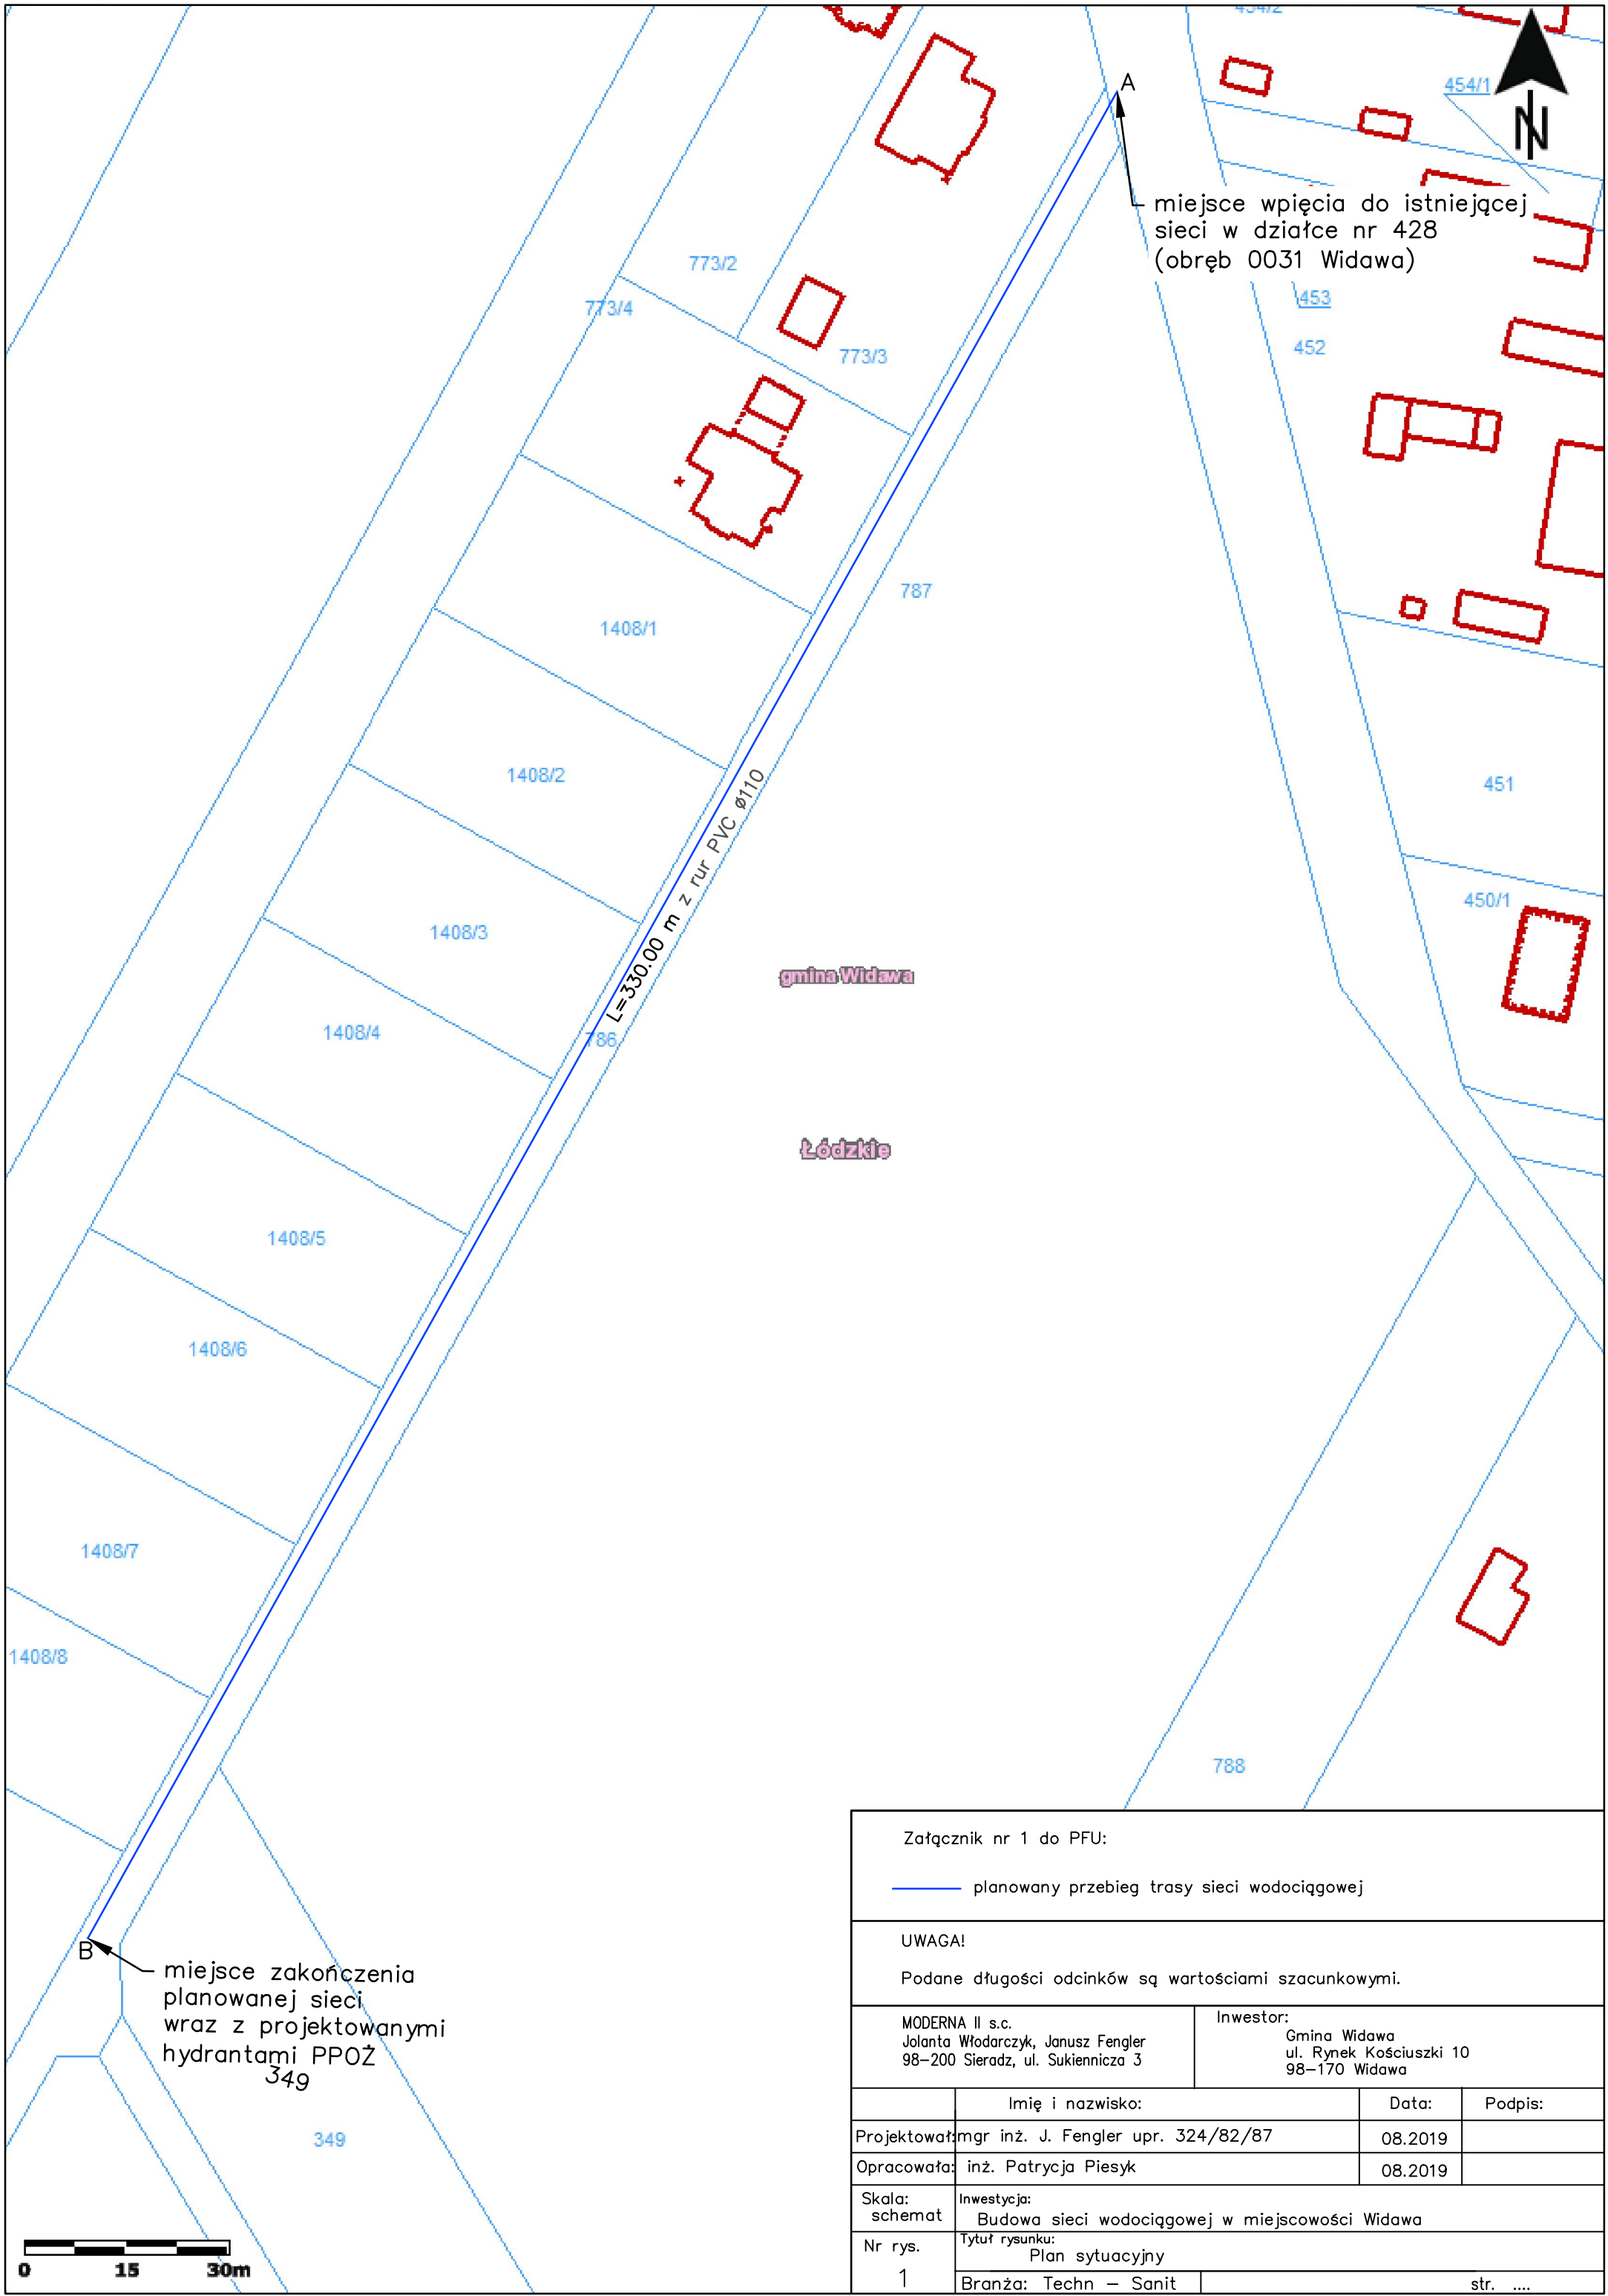

Załącznik nr 1 do PFU:			
— planowany przebieg trasy sieci wodociągowej			
UWAGA!			
Podane długości odcinków są wartościami szacunkowymi.			
MODERNA II s.c. Jolanta Włodarczyk, Janusz Fengler 98-200 Sieradz, ul. Sukiennicza 3		Inwestor: Gmina Widawa ul. Rynek Kościuszki 10 98-170 Widawa	
	Imię i nazwisko:	Data:	Podpis:
Projektował:	mgr inż. J. Fengler upr. 324/82/87	08.2019	
Opracował:	inż. Patrycja Piesyk	08.2019	
Skala: schemat	Inwestycja: Budowa sieci wodociągowej w miejscowości Widawa		
Nr rys. 1	Tytuł rysunku: Plan sytuacyjny		
	Branża: Techn – Sanit	str.	

Załącznik nr 2 do PFU

Gminny Zakład Usług Komunalnych
w Widawie
ul. Rynek Kościuszki 10, 98-170 Widawa
tel. 43 672 19 53, fax 43 672 10 34
NIP 8311625858 REGON 101012200

GMINA WIDAWA
ul. Rynek Kościuszki 10
98 – 170 Widawa

Znak: GZUK 424.65.2019

Data: 21.08.2019 r.

WARUNKI PRZYŁĄCZENIA DLA BUDOWY NOWEGO ODCINKA SIECI WODOCIĄGOWEJ W MIEJSCOWOŚCI WIDAWA

1. Należy zaprojektować sieć wodociągową w działce 786 z rur PCV 1,0 MPa,- średnicę dobrać na podstawie obliczeń hydraulicznych.
2. Miejsce włączenia projektowanej sieci do istniejącego wodociągu: działka Nr 428 (droga) wodociąg Ø 225 w miejscowości Widawa
3. Połączenie projektowanej sieci z istniejącą wykonać poprzez trójnik Ø 200.
4. Na końcowych odcinkach projektowanej sieci zaprojektować hydranty PPOŻ.
5. Z projektowanej sieci zaprojektować przyłącza w granicach pasa drogowego do działek nr: 773/4, 1408/1, 1408/2, 1408/3, 1408/4, 1408/5, 1408/6, 1408/7, 1408/8, 349.

Uwaga:

1. Uzgodnić i uzyskać akceptację właściciela drogi na zajęcie pasa drogowego, a także na umieszczenie urządzenia nie związanego z funkcjonowaniem drogi, jeżeli jest wymagane.
2. W przypadku uszkodzenia nawierzchni drogi wnioskujący ponosi całkowite koszty związane z doprowadzeniem stanu drogi do takiego, jak przed rozpoczęciem inwestycji.
3. Po zakończeniu prac montażowych przed ich zasypaniem dokonać inwentaryzacji geodezyjnej.

Kierownik
Gminnego Zakładu Usług Komunalnych
w Widawie
mgr Magdalena Olczak