


WYKAZ DRZEW PRZEZNACZONYCH DO USUNIĘCIA

dla inwestycji pn. „Przebudowa drogi w miejscowości Restarzew Cmentarny”

W ramach realizacji inwestycji konieczne będzie usunięcie drzew zgodnie z poniższą tabelą. Drzewa przeznaczone do usunięcia kolidują z projektowaną drogą i rowami przydrożnymi. Nie zaobserwowano w obrębie drzew gatunków zwierząt, roślin i grzybów (w tym porostów) podlegających ochronie.

Lp.	Gatunek	Oznakowanie (nr)	Obwód pnia drzewa mierzonego na wysokości 130	Nr działki ; obręb	Własność
1.	jarząb pospolity	1	60	113/1; 23 obręb	SR1L/00061502/2
2.	lipa drobnolistna	2	66	113/1; 23 obręb	SR1L/00061502/2
3.	dąb bezszypułkowy	3	207	113/1; 23 obręb	SR1L/00061502/2
4.	Olsza czarna	4	130	113/1; 23 obręb	SR1L/00061502/2
5.	Olsza czarna	5	110	113/1; 23 obręb	SR1L/00061502/2
6.	olsza czarna	6	114	113/1; 23 obręb	SR1L/00061502/2
7.	olsza czarna	7	114	113/1; 23 obręb	SR1L/00061502/2
8.	Olsza czarna	8	118	113/1; 23 obręb	SR1L/00061502/2
9.	dąb bezszypułkowy	9	164	113/1; 23 obręb	SR1L/00061502/2
10.	dąb bezszypułkowy	10	163	113/1; 23 obręb	SR1L/00061502/2
11.	dąb bezszypułkowy	11	155	113/1; 23 obręb	SR1L/00061502/2
12.	dąb bezszypułkowy	12	230	113/1; 23 obręb	SR1L/00061502/2
13.	robinia akacjowa	13	65	113/1; 23 obręb	SR1L/00061502/2
14.	robinia akacjowa	14	218	113/1; 23 obręb	SR1L/00061502/2
15.	robinia akacjowa	15	304	113/1; 23 obręb	SR1L/00061502/2
16.	robinia akacjowa	16	234	113/1; 23 obręb	SR1L/00061502/2
17.	robinia akacjowa	17	86	113/1; 23 obręb	SR1L/00061502/2
18.	brzoza brodawkowata	18	59	113/1; 23 obręb	SR1L/00061502/2
19.	brzoza brodawkowata	19	53	113/1; 23 obręb	SR1L/00061502/2
20.	brzoza brodawkowata	20	63	113/1; 23 obręb	SR1L/00061502/2
21.	brzoza brodawkowata	21	44	113/1; 23 obręb	SR1L/00061502/2

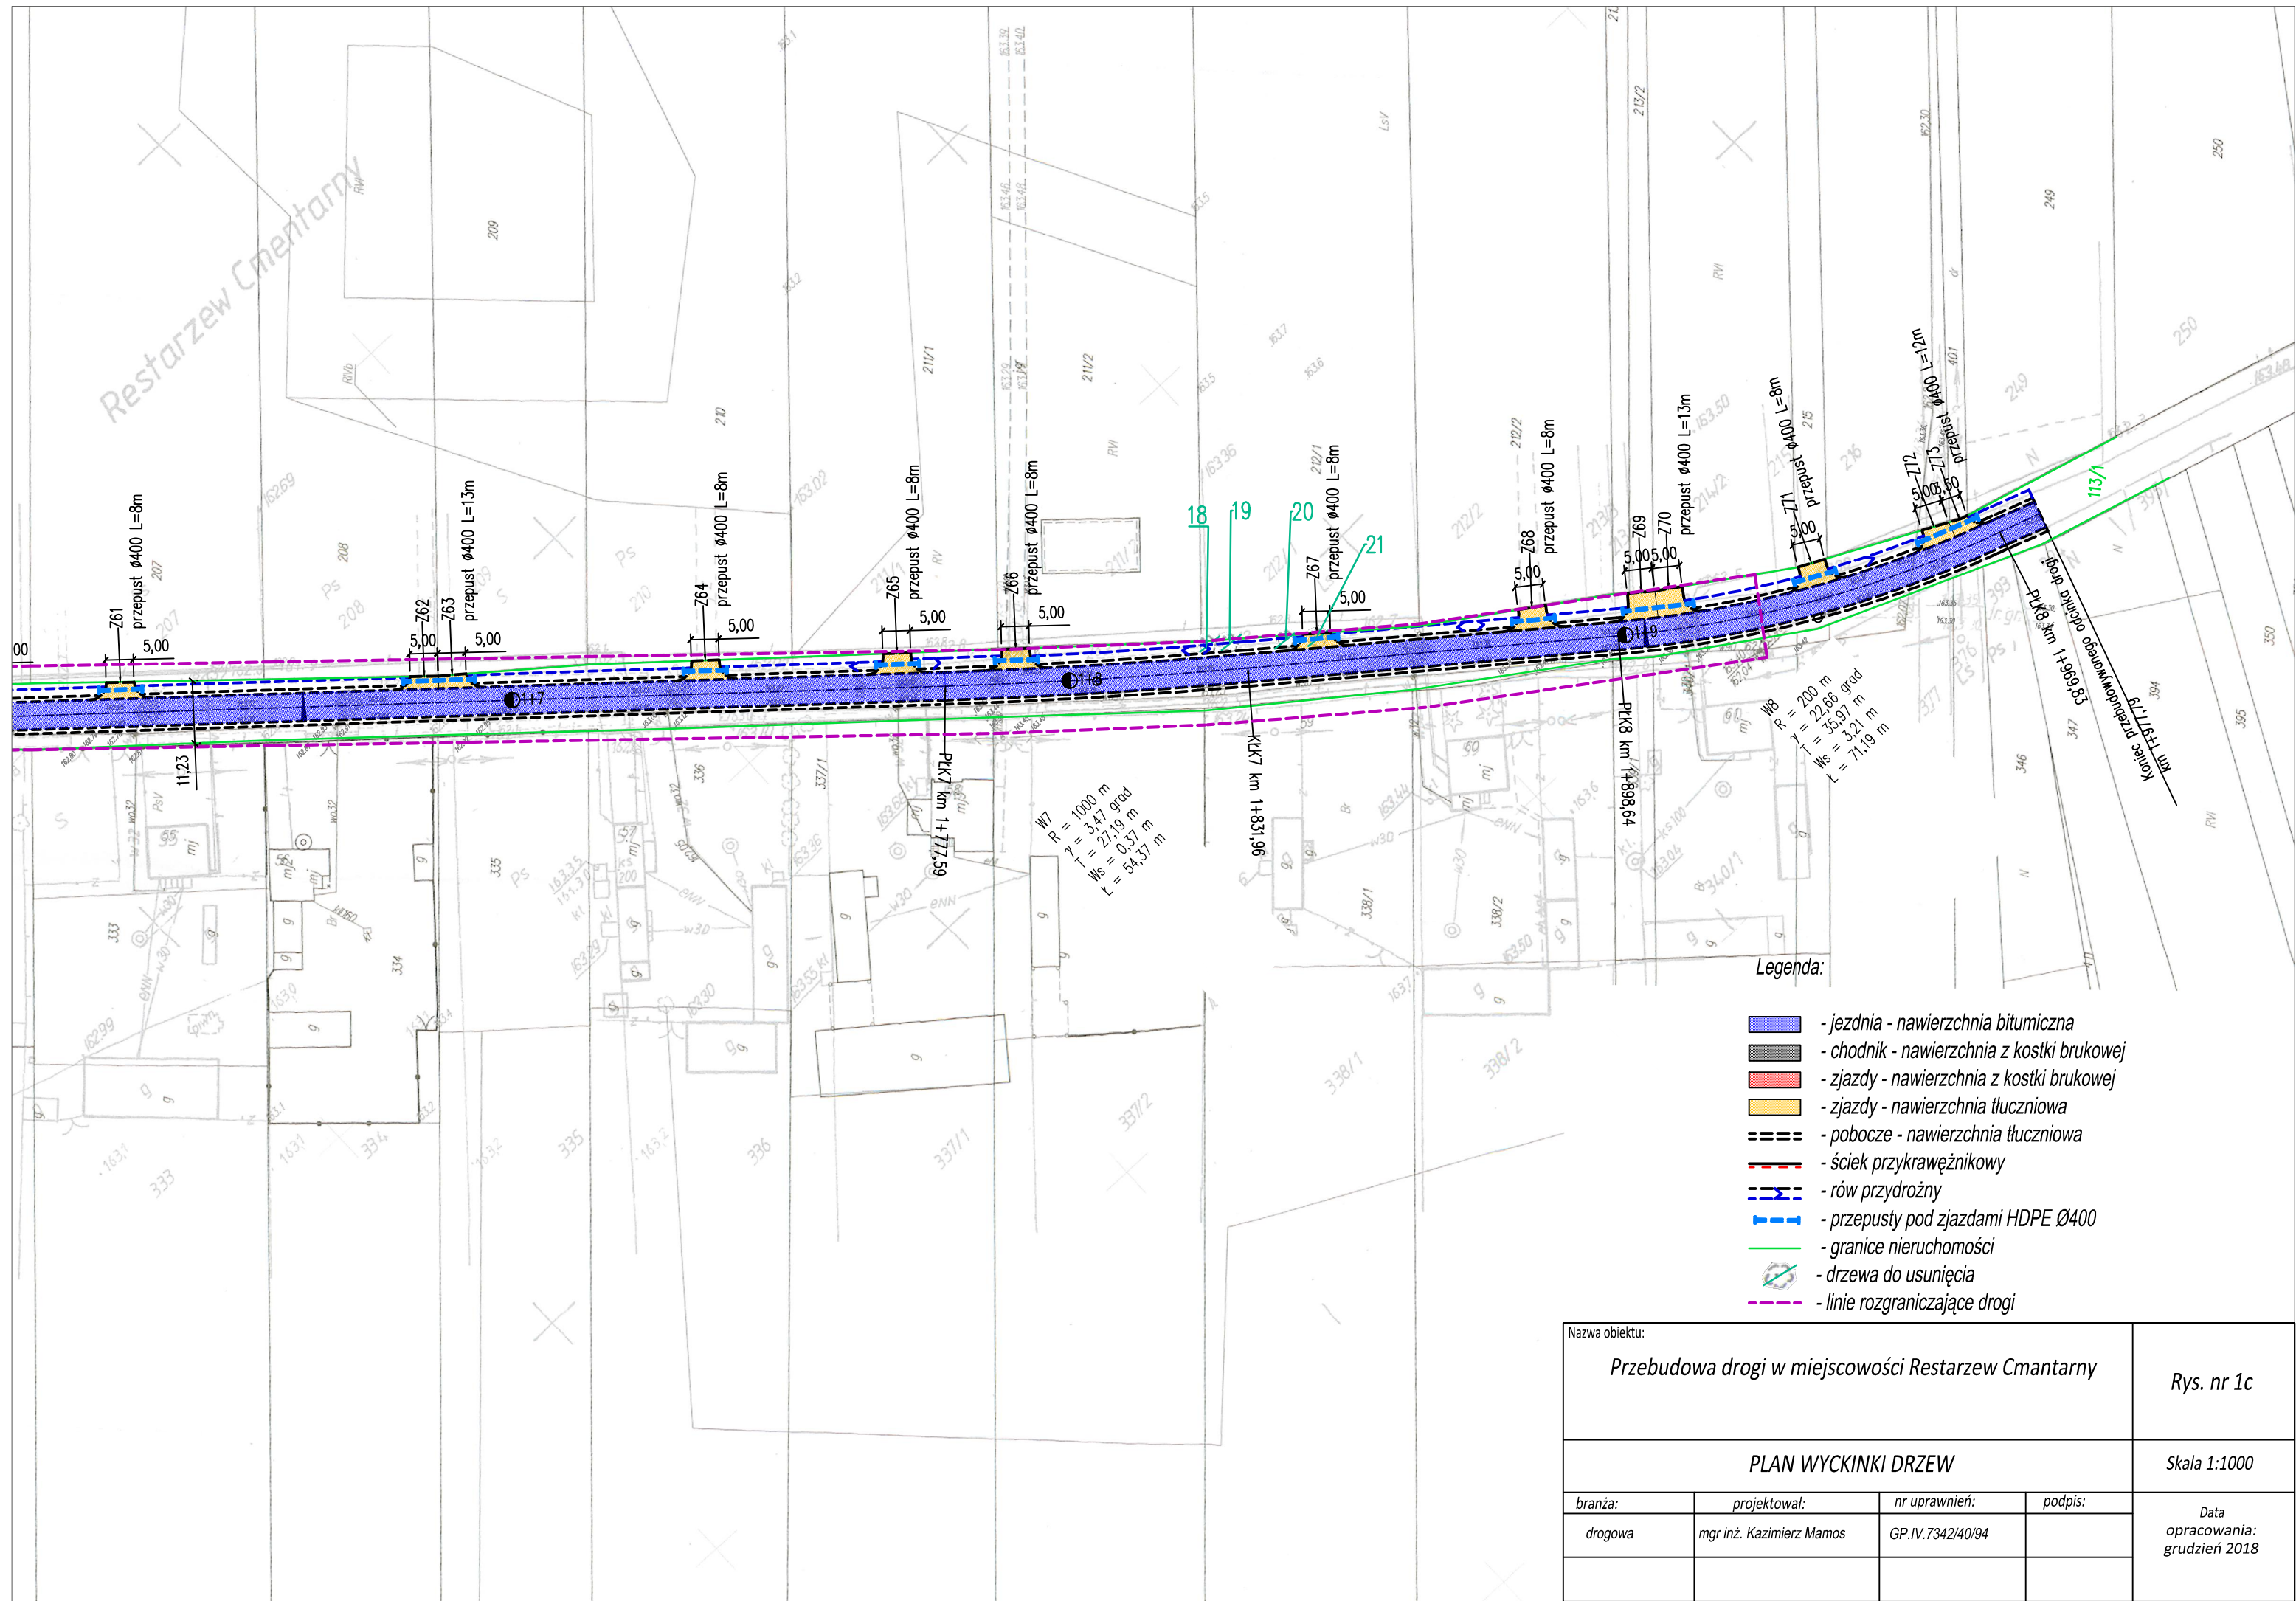

Legenda:

- jezdnia - nawierzchnia bitumiczna
- chodnik - nawierzchnia z kostki brukowej
- zjazdy - nawierzchnia z kostki brukowej
- zjazdy - nawierzchnia tłuczniowa
- pobocze - nawierzchnia tłuczniowa
- ściek przykrawężnikowy
- rów przydrożny
- przepusty pod zjazdami HDPE Ø400
- granice nieruchomości
- drzewa do usunięcia
- linie rozgraniczające drogi

Nazwa obiektu: Przebudowa drogi w miejscowości Restarzew Cmentarny				Rys. nr 1c
PLAN WYCKINKI DRZEW				Skala 1:1000
branża:	projektował:	nr uprawnień:	podpis:	Data opracowania: grudzień 2018
drogowa	mgr inż. Kazimierz Mamos	GP.IV.7342/40/94		