

BIURO PROJEKTOWE:	 inframo PROJEKTOWANIE I NADZORY KINGA MOSINIAK Grunwaldzka 15A, 98-200 Sieradz
INWESTOR:	 GMINA WIDAWA 98-170 Widawa ul. Rynek Kościuszki 10
STADIUM OPRACOWANIA:	PLAN ZAGOSPODAROWANIA ZIELENI
NAZWA ZADANIA:	PRZEBUDOWA DROGI W MIEJSCOWOŚCI ZABŁOCIE
LOKALIZACJA:	<i>msc. ZABŁOCIE, gm. WIDAWA, pow. ŁASKI, woj. ŁÓDZKIE</i> <i>OBRĘB 0037 ZABŁOCIE, działka nr: 19, 39.</i>

BRANŻA	FUNKCJA	IMIE I NAZWISKO, NR UPRAWNIEŃ, SPECJALNOŚĆ	PODPIS
PLAN ZAGOSPODAROWANIA ZIELENI	OPRACOWAŁ	<i>mgr inż. Michał Kubat</i>	

LIPIEC 2022 r.

PLAN ZAGOSPODAROWANIA ZIELENI DLA INWESTYCJI PN.

PRZEBUDOWA DROGI W MIEJSCOWOŚCI ZABŁOCIE

WYNIKI INWENTARYZACJI DENDROLOGICZNEJ

Inwentaryzację wykonano w ramach wizji terenowej. Drzewa i krzewy objęte planem wyciębu wskazane zostały na planie sytuacyjnym. Obwody pni drzew mierzono na wysokości 5cm oraz 130cm od poziomu terenu. Zgodnie z planem do usunięcia przeznaczono drzewa kolidujące z projektowaną przebudową drogi w miejscowości Zabłocie.

W ramach zmiany zagospodarowania terenu przewidziano:

- Usunięcie 18 szt. drzew (w tym jedno owocowe) zgodnie z zestawieniem tabelarycznym zawartym w opracowaniu;
- Nasadzenia drzew w ilości 18 szt.

Z uwagi na funkcję ekologiczną drzew, brak występowania gniazd i dziupli, sąsiedztwo terenów zielonych postanawia się przyjąć plan rekompensaty utraconego ekosystemu. Przyjmuje się rekompensatę w postaci jedno drzewo do nasadzenia za jedno drzewo przewidziane do wycinki.

W związku z powyższym do nasadzenia z przewidziano 18 szt. drzew. Nasadzenia planuje się przeprowadzić wzdłuż przebudowywanej drogi na całej jej długości w miejscach gdzie zagospodarowanie terenu i istniejące infrastruktura na to pozwalają, a także na terenach sąsiednich będących we władaniu Inwestora.

W ramach przedmiotowej inwestycji nie przewiduje się wycinki krzewów, Inwestor w ramach bieżącego utrzymania dróg dba o odpowiednie utrzymanie zieleni, do wycinki przewidziano jedynie drzewa w znacznym stopniu kolidujące z przebudową drogi.

Nasadzenia planuje się wykonać w pasie drogowym w obrębie działki nr 19 gatunkami rodzimymi, dopasowanymi do warunków siedliskowych w miejscu wykonania w/w nasadzeń i wymagań ekologicznych stosowanych do nasadzeń gatunków.

Na terenie inwestycji nie ma drzew objętych ochroną lub zaliczanych do pomników przyrody w myśl Ustawy o Ochronie Przyrody z dnia 16.04.2004 r. (Dz. U. Nr 92 poz. 880, art. 83) wraz z późniejszymi zmianami z dn. 18.05.2005 r.

Zestawienie tabelaryczne zamieszczone na kolejnych stronach przedstawia inwentaryzację drzew przewidzianych do wycinki.

*Opracował:
Michał Kubat*

PLAN ZAGOSPODAROWANIA ZIELENI
PRZEBUDOWA DROGI W MIEJSCOWOŚCI ZABŁOCIE

Nr	strona	Nazwa gatunku		nr działki	Obwód drzewa na wys. 5 cm	Obwód drzewa na wys. 130 cm	odległość od krawędzi	Przyczyna wycięcia	Fotografia	
1	L	Dąb szypułkowy	Quercus robur L. .	dz. o nr ewid. 19 - Obręb 0037 Zabłocie	82	63	1,5	kolizja z projektowaną infrastrukturą drogową, drzewo wchodzi w skrajnię drogową co jest niezgodne z warunkami technicznymi oraz stwarza zagrożenie dla bezpieczeństwa ruchu drogowego		
2	L	Dąb szypułkowy	Quercus robur L. .	dz. o nr ewid. 19 - Obręb 0037 Zabłocie	80	70	1,4	kolizja z projektowaną infrastrukturą drogową, drzewo wchodzi w skrajnię drogową co jest niezgodne z warunkami technicznymi oraz stwarza zagrożenie dla bezpieczeństwa ruchu drogowego		
3	L	Dąb szypułkowy	Quercus robur L. .	dz. o nr ewid. 19 - Obręb 0037 Zabłocie	50	40	1,0	kolizja z projektowaną infrastrukturą drogową, drzewo wchodzi w skrajnię drogową co jest niezgodne z warunkami technicznymi oraz stwarza zagrożenie dla bezpieczeństwa ruchu drogowego		
4	L	Dąb szypułkowy	Quercus robur L. .	dz. o nr ewid. 19 - Obręb 0037 Zabłocie	120	110	1,2	kolizja z projektowaną infrastrukturą drogową, drzewo wchodzi w skrajnię drogową co jest niezgodne z warunkami technicznymi oraz stwarza zagrożenie dla bezpieczeństwa ruchu drogowego		

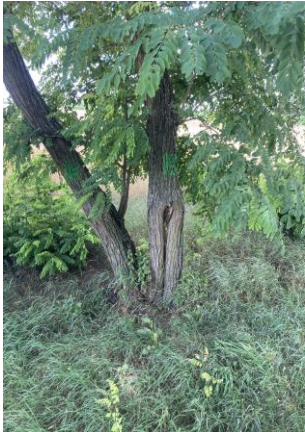
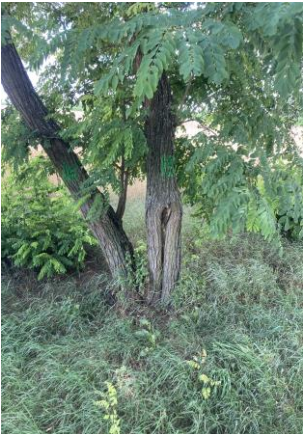
PLAN ZAGOSPODAROWANIA ZIELENI
PRZEBUDOWA DROGI W MIEJSCOWOŚCI ZABŁOCIE

Nr	strona	Nazwa gatunku		nr działki	Obwód drzewa na wys. 5 cm	Obwód drzewa na wys. 130 cm	odległość od krawędzi	Przyczyna wycięcia	Fotografia	
5	L	Robinia akacyjowa	Robinia pseudoacacia L.	dz. o nr ewid. 19 - Obręb 0037 Zabłocie	40	30	1	kolizja z projektowaną infrastrukturą drogową, drzewowchodzi w skrajnię drogową co jest niezgodne z warunkami technicznymi oraz stwarza zagrożenie dla bezpieczeństwa ruchu drogowego		
6	L	Robinia akacyjowa	Robinia pseudoacacia L.	dz. o nr ewid. 19 - Obręb 0037 Zabłocie	75	50	1,3	kolizja z projektowaną infrastrukturą drogową, drzewo wchodzi w skrajnię drogową co jest niezgodne z warunkami technicznymi oraz stwarza zagrożenie dla bezpieczeństwa ruchu drogowego		
7	L	Robinia akacyjowa	Robinia pseudoacacia L.	dz. o nr ewid. 19 - Obręb 0037 Zabłocie	110	95	1,1	kolizja z projektowaną infrastrukturą drogową, drzewo wchodzi w skrajnię drogową co jest niezgodne z warunkami technicznymi oraz stwarza zagrożenie dla bezpieczeństwa ruchu drogowego		
8	L	Dąb szypułkowy	Quercus robur L.	dz. o nr ewid. 19 - Obręb 0037 Zabłocie	230	130	1,5	kolizja z projektowaną infrastrukturą drogową, drzewo wchodzi w skrajnię drogową co jest niezgodne z warunkami technicznymi oraz stwarza zagrożenie dla bezpieczeństwa ruchu drogowego		

PLAN ZAGOSPODAROWANIA ZIELENI
PRZEBUDOWA DROGI W MIEJSCOWOŚCI ZABŁOCIE

Nr	strona	Nazwa gatunku		nr działki	Obwód drzewa na wys. 5 cm	Obwód drzewa na wys. 130 cm	odległość od krawędzi	Przyczyna wycięcia	Fotografia	
9	L	Śliwa domowa	<i>Prunus domestica</i> L..	dz. o nr ewid. 19 - Obręb 0037 Zabłocie	100	80	1,4	kolizja z projektowaną infrastrukturą drogową, drzewo wchodzi w skrajnię drogową co jest niezgodne z warunkami technicznymi oraz stwarza zagrożenie dla bezpieczeństwa ruchu drogowego		
10	L	Brzoza brodawkowata	<i>Betula pendula</i> Roth.	dz. o nr ewid. 19 - Obręb 0037 Zabłocie	210	180	1,3	kolizja z projektowaną infrastrukturą drogową, drzewo wchodzi w skrajnię drogową co jest niezgodne z warunkami technicznymi oraz stwarza zagrożenie dla bezpieczeństwa ruchu drogowego		
11	L	Buk pospolity	<i>Fagus sylvatica</i> L..	dz. o nr ewid. 19 - Obręb 0037 Zabłocie	58	45	1,4	kolizja z projektowaną infrastrukturą drogową, drzewo wchodzi w skrajnię drogową co jest niezgodne z warunkami technicznymi oraz stwarza zagrożenie dla bezpieczeństwa ruchu drogowego		
12	L	Buk pospolity	<i>Fagus sylvatica</i> L..	dz. o nr ewid. 19 - Obręb 0037 Zabłocie	69	56	1,2	kolizja z projektowaną infrastrukturą drogową, drzewo wchodzi w skrajnię drogową co jest niezgodne z warunkami technicznymi oraz stwarza zagrożenie dla bezpieczeństwa ruchu drogowego		

PLAN ZAGOSPODAROWANIA ZIELENI
PRZEBUDOWA DROGI W MIEJSCOWOŚCI ZABŁOCIE

Nr	strona	Nazwa gatunku		nr działki	Obwód drzewa na wys. 5 cm	Obwód drzewa na wys. 130 cm	odległość od krawędzi	Przyczyna wycięcia	Fotografia	
13	L	Brzoza brodawkowata	<i>Betula pendula</i> Roth.	dz. o nr ewid. 19 - Obręb 0037 Zabłocie	156	65	1,4	kolizja z projektowaną infrastrukturą drogową, drzewo wchodzi w skrajnię drogową co jest niezgodne z warunkami technicznymi oraz stwarza zagrożenie dla bezpieczeństwa ruchu drogowego		
14	L	Brzoza brodawkowata	<i>Betula pendula</i> Roth.	dz. o nr ewid. 19 - Obręb 0037 Zabłocie	130	110	1,0	kolizja z projektowaną infrastrukturą drogową, drzewo wchodzi w skrajnię drogową co jest niezgodne z warunkami technicznymi oraz stwarza zagrożenie dla bezpieczeństwa ruchu drogowego		
15	L	Robinia akacjowa	<i>Robinia pseudoacacia</i> L.	dz. o nr ewid. 19 - Obręb 0037 Zabłocie	120	105	1,0	kolizja z projektowaną infrastrukturą drogową, drzewo wchodzi w skrajnię drogową co jest niezgodne z warunkami technicznymi oraz stwarza zagrożenie dla bezpieczeństwa ruchu drogowego		
16	L	Robinia akacjowa	<i>Robinia pseudoacacia</i> L.	dz. o nr ewid. 19 - Obręb 0037 Zabłocie	88	105	1,0	kolizja z projektowaną infrastrukturą drogową, drzewo wchodzi w skrajnię drogową co jest niezgodne z warunkami technicznymi oraz stwarza zagrożenie dla bezpieczeństwa ruchu drogowego		

PLAN ZAGOSPODAROWANIA ZIELENI
PRZEBUDOWA DROGI W MIEJSCOWOŚCI ZABŁOCIE

Nr	strona	Nazwa gatunku		nr działki	Obwód drzewa na wys. 5 cm	Obwód drzewa na wys. 130 cm	odległość od krawędzi	Przyczyna wycięcia	Fotografia	
17	L	Brzoza brodawkowata	<i>Betula pendula</i> Roth.	dz. o nr ewid. 19 - Obręb 0037 Zabłocie	90	70	1,2	kolizja z projektowaną infrastrukturą drogową, drzewo wchodzi w skrajnię drogową co jest niezgodne z warunkami technicznymi oraz stwarza zagrożenie dla bezpieczeństwa ruchu drogowego		
18	L	Brzoza brodawkowata	<i>Betula pendula</i> Roth.	dz. o nr ewid. 19 - Obręb 0037 Zabłocie	110	95	1,5	kolizja z projektowaną infrastrukturą drogową, drzewo wchodzi w skrajnię drogową co jest niezgodne z warunkami technicznymi oraz stwarza zagrożenie dla bezpieczeństwa ruchu drogowego		

woj. łódzkie
pow. łaski
gm. Widawa
obr. Zabłocie
działka nr 19
GK.6641.1088.2020

MAPA DO CELÓW PROJEKTOWYCH
Skala 1:500

Układ współrzędnych płaskich prostokątnych - "2000" strefa 6
Układ wysokości - "Kronsztadt 60"

Uwagi:
1. Na przedmiotową działkę nie badano służebności gruntowej.
2. Nie wyklucza się istnienia w terenie innych niewykazanych na niniejszej mapie urządzeń podziemnych, które nie były zgłoszone do inwentaryzacji lub o których brak jest informacji w instytucjach branżowych. (Ustawa prawo geodezyjne i kartograficzne tekst jednolity Dz.U z 2020 r. poz. 276, 284, 782 i 1086).
3. Niniejsza mapa powstała na podstawie rastra mapy zasadniczej oraz mapy numerycznej sekcja nr 6.155.28.18.4.4, 6.155.28.23.2.2, 6.155.28.24.1.1, 6.155.28.24.1.3, 6.155.28.24.1.2, 6.155.28.24.1.4 oraz pomiaru z miesiąca września 2020r.
4. Granice działek w zakresie mapy nie spełniają norm dokładnościowych określonych w rozporządzeniu o gruntach i budynkach, granice wkreślono zgodnie z danymi pozyskanymi z PZGIK (dygitalizacja mapy ewidencyjnej).

wykonawca
geodeta uprawniony
mgr inż. Joanna Junkiewicz
uprawnienia nr 18227

EXPERT GEO
Krzysztof Junkiewicz
98-100 Łask, ul. Jana Pawła II 3/40
tel. 500 296 284, 512 105 690
NIP 631-116-23-41

Łask, dn. 04.09.2020r.

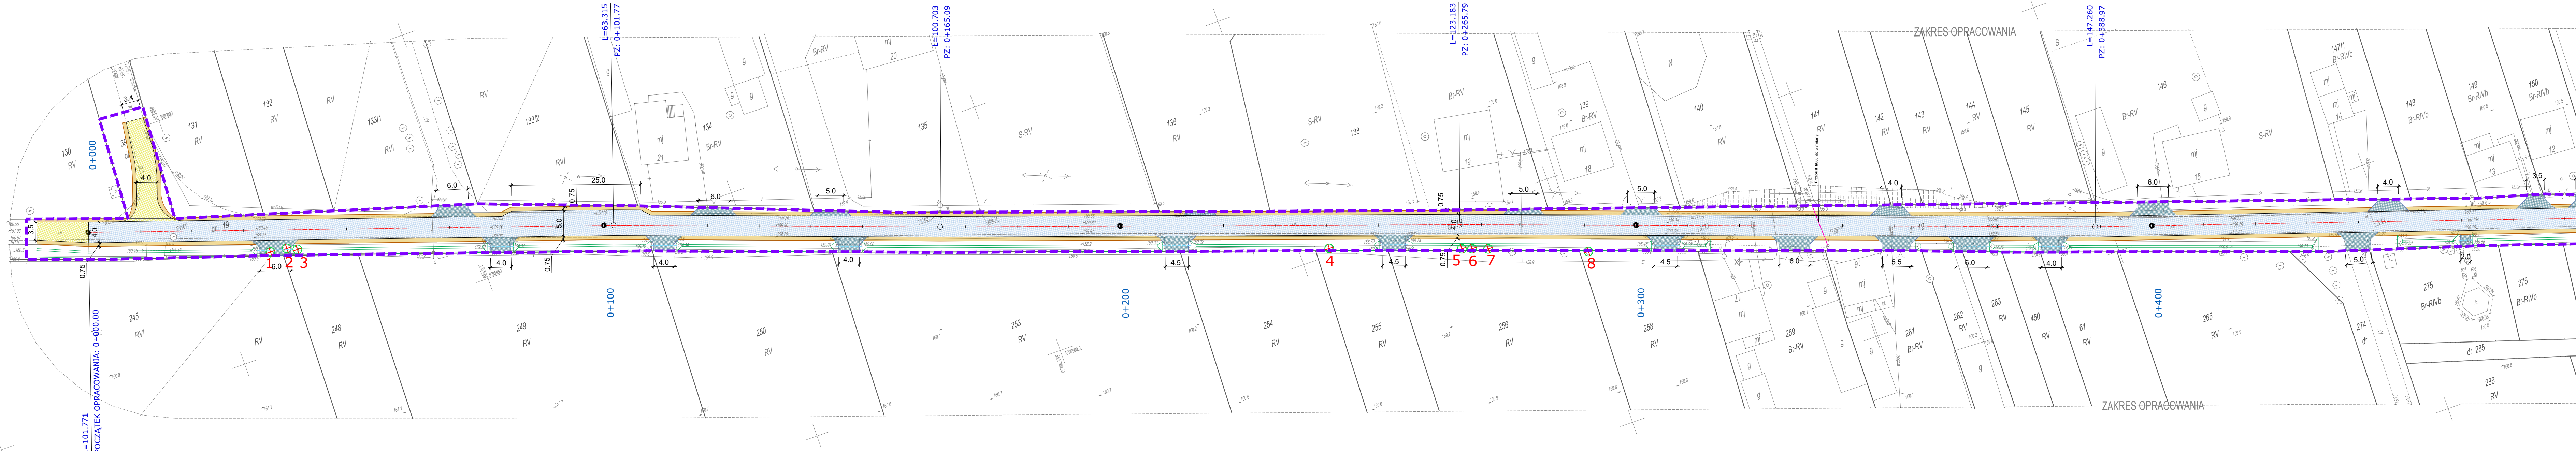
Poświadczam się, że niniejszy dokument został opracowany w wyniku prac geodezyjnych i kartograficznych, których rezultaty zawiera operat techniczny pozytywnie zweryfikowany przez Starostę Łaskiego, zgodnie z protokołem nr GK.6641.1595.2020_1 z dnia 21.09.2020r.
Jednocześnie informuję, że jestem świadoma odpowiedzialności karniej za złożenie fałszywego oświadczenia.

Kierownik prac geodezyjnych
geodeta uprawniony
mgr inż. Joanna Junkiewicz
uprawnienia nr 18227

Kierownik prac geodezyjnych
geodeta uprawniony
mgr inż. Joanna Junkiewicz
uprawnienia nr 18227

Łask, dn. 01.12.2021r.

Mapę niniejszą zaktualizowano w zakresie granic nieruchomości (południowa granica dz. nr 19 - dr od dz. nr 245 do dz. nr 281) zgodnie z decyzją Wójta Widawy z dn. 02.09.2021r. znak RIK.6830.2.1.2021.ZP zatwierdzającą ustalone granice w postępowaniu rozgraniczeniowym.



woj. łódzkie
pow. łaski
gm. Widawa
obr. Zabłocie
działka nr 19
GK.6641.1088.2020

MAPA DO CELÓW PROJEKTOWYCH
Skala 1:500

Układ współrzędnych płaskich prostokątnych - "2000" sfera 6
Układ wysokości - "Kronsztadt 60"

Uwagi:
1. Na przedmiotową działkę nie badano służebności gruntowej.
2. Nie wykazuje się istnienia w terenie innych niewykazanych na niniejszej mapie urządzeń podziemnych, które nie były zgłoszone do inwentaryzacji lub o których brak jest informacji w instytucjach branżowych. (Ustawa prawo geodezyjne i kartograficzne tekst jednolity Dz.U z 2020 r. poz. 276, 284, 782 i 1086).
3. Niniejsza mapa powstała na podstawie rastra mapy zasadniczej oraz mapy numerycznej sekcja nr 6.155.28.18.4.4, 6.155.28.23.2.2, 6.155.28.24.1.1, 6.155.28.24.1.3, 6.155.28.24.1.2, 6.155.28.24.1.4 oraz pomiaru z miesiąca września 2020r.
4. Granice działek w zakresie mapy nie spełniają norm dokładnościowych określonych w rozporządzeniu o gruntach i budynkach, granice wykreślono zgodnie z danymi pozyskanymi z PZGiK (dycygalizacja mapy ewidencyjnej).

wykonawca
geodeta uprawniony
mgr inż. Joanna Junkiewicz
uprawnienia nr 18227

Łask, dn. 04.09.2020r.

Poświadczam się, że niniejszy dokument został opracowany w wyniku prac geodezyjnych i kartograficznych, których rezultaty zawiera operat techniczny pozytywnie zweryfikowany przez Starostę Łaskiego, zgodnie z protokołem nr GK.6641.1595.2020_1 z dnia 21.09.2020r.
Jednocześnie informuję, że jestem świadoma odpowiedzialności karnej za złożenie fałszywego oświadczenia.

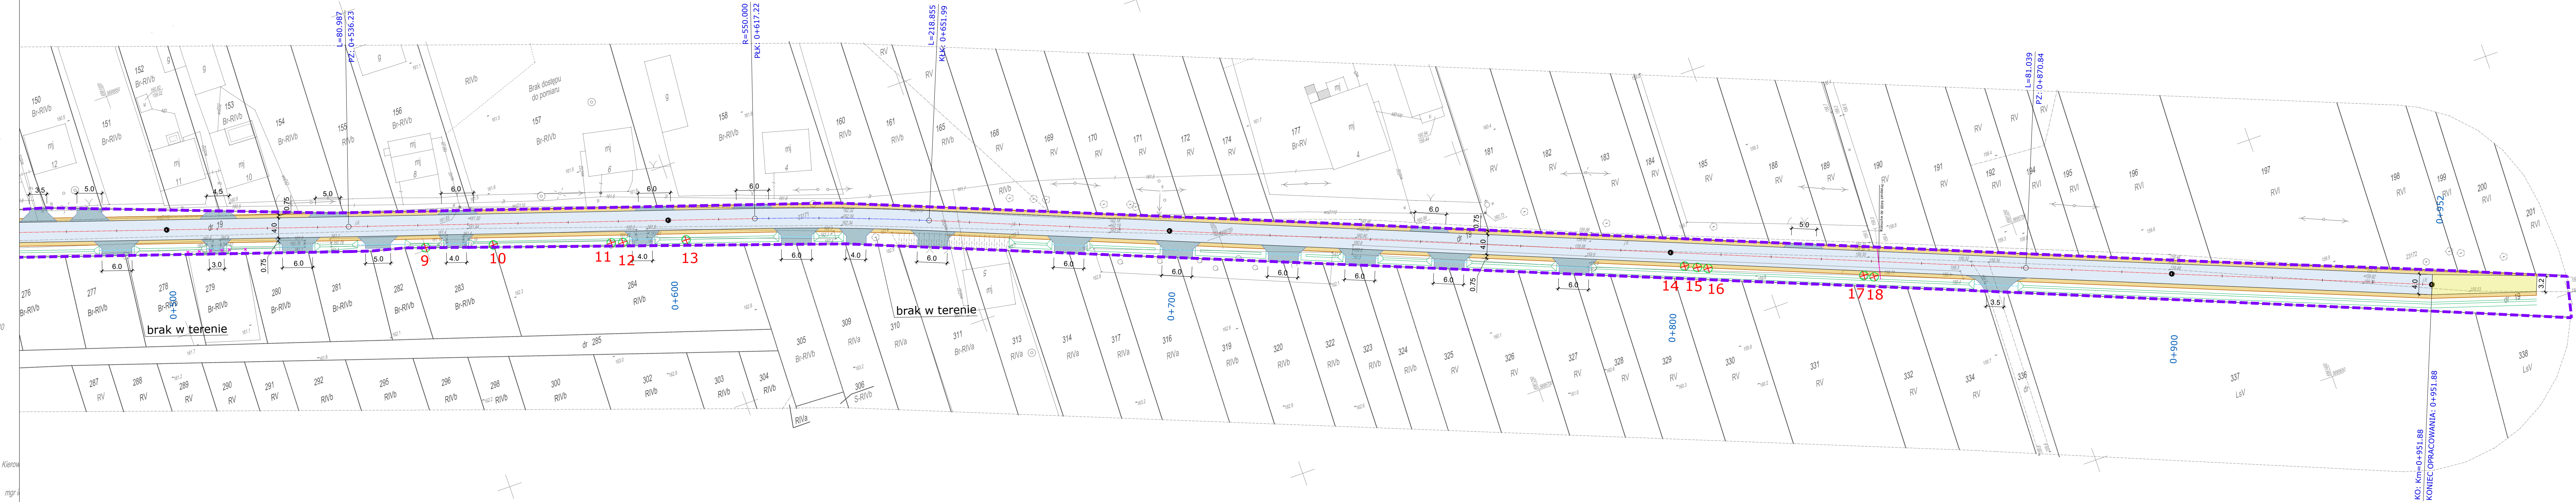
Kierownik prac geodezyjnych
geodeta uprawniony
mgr inż. Joanna Junkiewicz
uprawnienia nr 18227

EXPERT GEO
Krzysztof Junkiewicz
98-100 Łask, ul. Jana Pawła II 3/40
tel. 500 296 284, 512 105 690
NIP 831-116-23-41

Kierow

mgr inż.

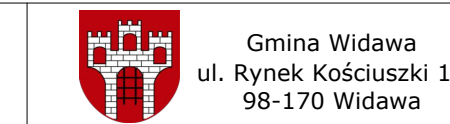
Łask



- LEGENDA
- granice terenu inwestycji/zasięgu oddziaływania inwestycji
 - nawierzchnia asfaltowa jezdni
 - zjazdy do posesji z kruszywa łamanego
 - nawierzchnia z kruszywa - dowiązanie do istniejących jezdni
 - przepusty pod drogą gminną do remontu
 - przepusty pod zjazdami fi 300
 - krawęż rowów
 - krawęż jezdni
 - krawęż pobocza utwardzonego
 - ogrodzenie do przestawienia
 - drzewo do usunięcia

Potwierdzam zgodność kopii mapy do celów projektowych z mapą zweryfikowaną przez Starostę Łaskiego protokołem GK.6641.1595.2020_1 z dnia 21.09.2020r. zaktualizowaną w zakresie granic Decyzją 02.09.2021r. znak:RIK.6830.2.1.2021.ZP

mgr inż. Michał Kubat

			
BIURO PROJEKTOWE:		INWESTOR:	
NAZWA ZADANIA:			
WOJEWÓDZTWO ŁÓDZKIE, POWIAT ŁASKI, GMINA WIDAWA, OBRĘB ZABŁOCIE 0037: DZIAŁKI 19, 39			
ADRES INWESTYCJI:	BRANŻA	FUNKCJA	IMIE I NAZWISKO, NR UPRAWNIEN
	Drogowa	Projektant	mgr inż. Michał Kubat upr. nr. 100/4691/PBD/21
NAZWA RYSUNKU:			
PLAN ZAGOSPODAROWANIA TERENU			
STADIUM:	NR RYS.:	SKALA:	DATA:
DT	2.2	1:500	07.2022
NR STR.:			