

Kazimierz Mamos - Projektowanie, nadzorowanie,
kosztorysowanie i kierowanie robotami w zakresie dróg i mostów
97-415 Kluki
Żar 34b
tel. 601082614
NIP 769-101-50-76

STADIUM: **STAŁA ORGANIZACJA RUCHU**

OBIEKT: **Przebudowa dróg w miejscowości Dąbrowa Widawska**

ADRES: drogi wewnętrzne, msc. Dąbrowa Widawska

BRANŻA: **DROGOWA**

INWESTOR: **Gmina Widawa**
ul. Rynek Kościuszki 10
98-170 Widawa

PROJEKT OPRACOWAŁ:

	IMIĘ I NAZWISKO	NR UPRAWNIEŃ	DATA	PODPIS
PROJEKTANT br. drogowa	mgr inż. Kazimierz Mamos	GP.IV.7342/40/94	10.2021	

ZAWARTOŚĆ PROJEKTU

Część opisowa:

1. Cel opracowania
2. Podstawa opracowania
3. Charakterystyka terenu
4. Oznakowanie robót w pasie drogowym (zestawienie zbiorcze)
5. Wymagania
6. Obowiązki Inwestora
7. Obowiązki Wykonawcy

Część rysunkowa:

- orientacja
- projekt stałej organizacji ruchu w skali 1:1000 rys. nr 1

Opis techniczny

1. Cel opracowania

Celem niniejszego opracowania jest określenie sposobu docelowego oznakowania przebudowywanych dróg wewnętrznych w miejscowości Dąbrowa Widawska.

2. Podstawa opracowania

- mapa zasadnicza w skali 1:1000
- Ustawa z dnia 21 marca 1985r. o drogach publicznych (Dz. U. 2020 poz. 470 z późniejszymi zmianami)
- Ustawa z dnia 20 czerwca 1997 r. Prawo o ruchu drogowym (Dz. U. 2020 poz. 110 z późniejszymi zmianami)
- Rozporządzenie Ministra Infrastruktury z dnia 23.09.2003 r. w sprawie szczegółowych warunków zarządzania ruchem na drogach oraz sprawowania nadzoru nad tym zarządzeniem (Dz.U. 2017 poz. 784 z późniejszymi zmianami)
- Rozporządzenie Ministra Infrastruktury z dnia 3 lipca 2003 r. w sprawie szczegółowych warunków technicznych dla znaków i sygnałów drogowych oraz urządzeń bezpieczeństwa ruchu drogowego i warunkach ich umieszczenia na drogach (Dz. U 2019 poz. 2311 z późniejszymi zmianami)
- Pomiary, badania własne

3. Charakterystyka terenu

Projekt obejmuje oznakowanie projektowanych dróg wewnętrznych w miejscowości Dąbrowa Widawska. Projektuje się jezdnie dróg o szer. 4,0 m z obustronnymi poboczami i lokalnym rowem przydrożnym. Oznakowanie drogi wprowadzone będzie na podstawie pozwolenia wydanego przez Wójta Gminy Widawa. Przewidywany okres wprowadzenia organizacji ruchu I-IV kwartał 2022- r.

4. Oznakowanie docelowe

4.1. Zestawienie zbiorcze oznakowania pionowego

Symbol	Nazwa znaku	Ilość znaków	Ilość słupków
A-7	Ustąp pierwszeństwa	3	3
A-11	Nierówna droga	1	1
T-0	"Droga gruntowa"	1	
T-1	"50m"	1	

5. Wymagania

5.1 Dane charakterystyczne znaków pionowych

Wielkość znaków zaprojektowano jako małe, za wyjątkiem znaku A-7 (znak średni):

Tarcze znaków zostaną pokryte folią odblaskową typu 1 (za wyjątkiem znaków A-7 - folia typu 2), symbole oraz barwy znaków i tabliczek powinny być zgodne z obowiązującymi przepisami.

Znaki należy wykonać z blachy ocynkowanej, przy czym krawędzie znaków należy wykonać podwójnie zaginane. Rury powinny być wykonane ze stali ocynkowanej, średnica rur $\varnothing 60$ mm. Słupki z zabetonowaniem z zachowaniem skrajni pionowej 2,0 m od powierzchni pobocza oraz skrajni poziomej jezdni/pobocza- 0.5 m.

6. Obowiązki Inwestora


O terminie rozpoczęcia i planowanego zakończenia robót w pasie drogi wewnętrznej powiadomić zarządcę drogi.


7. Obowiązki wykonawcy

Jednostki prowadzące roboty w pasie drogowym zobowiązane są do utrzymania w należytych stanie wszystkich środków technicznych użytych do oznakowania i zabezpieczenia miejsca robót i odpowiadają za bezpieczeństwo ruchu wynikające z prowadzonych robót.

PLAN ORIENTACYJNY

Skala 1:20 000

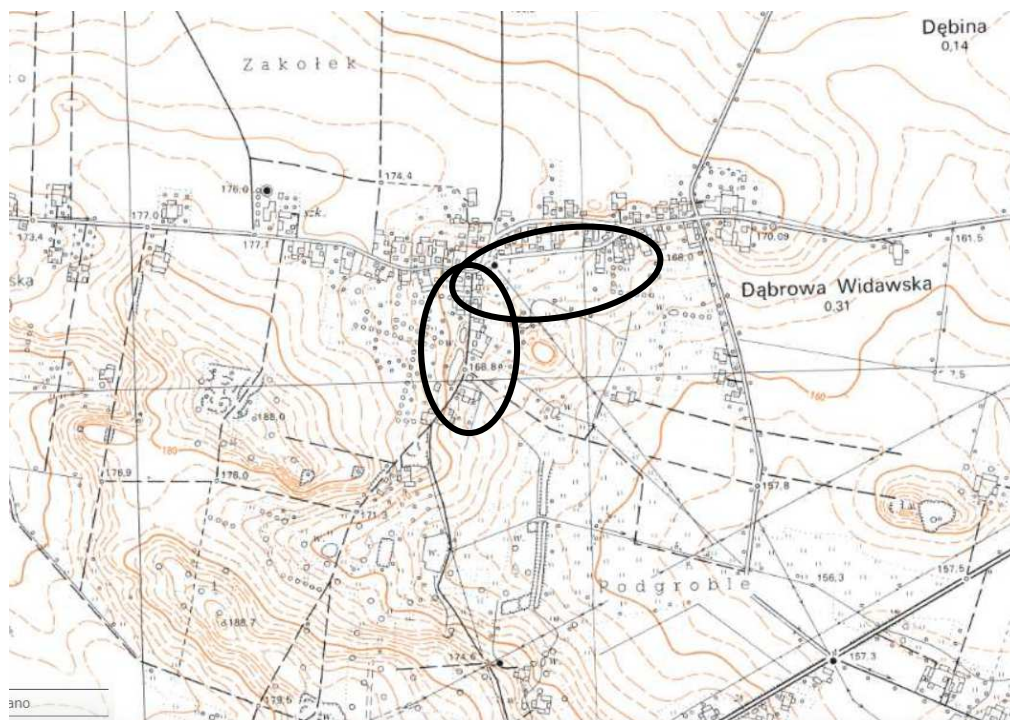

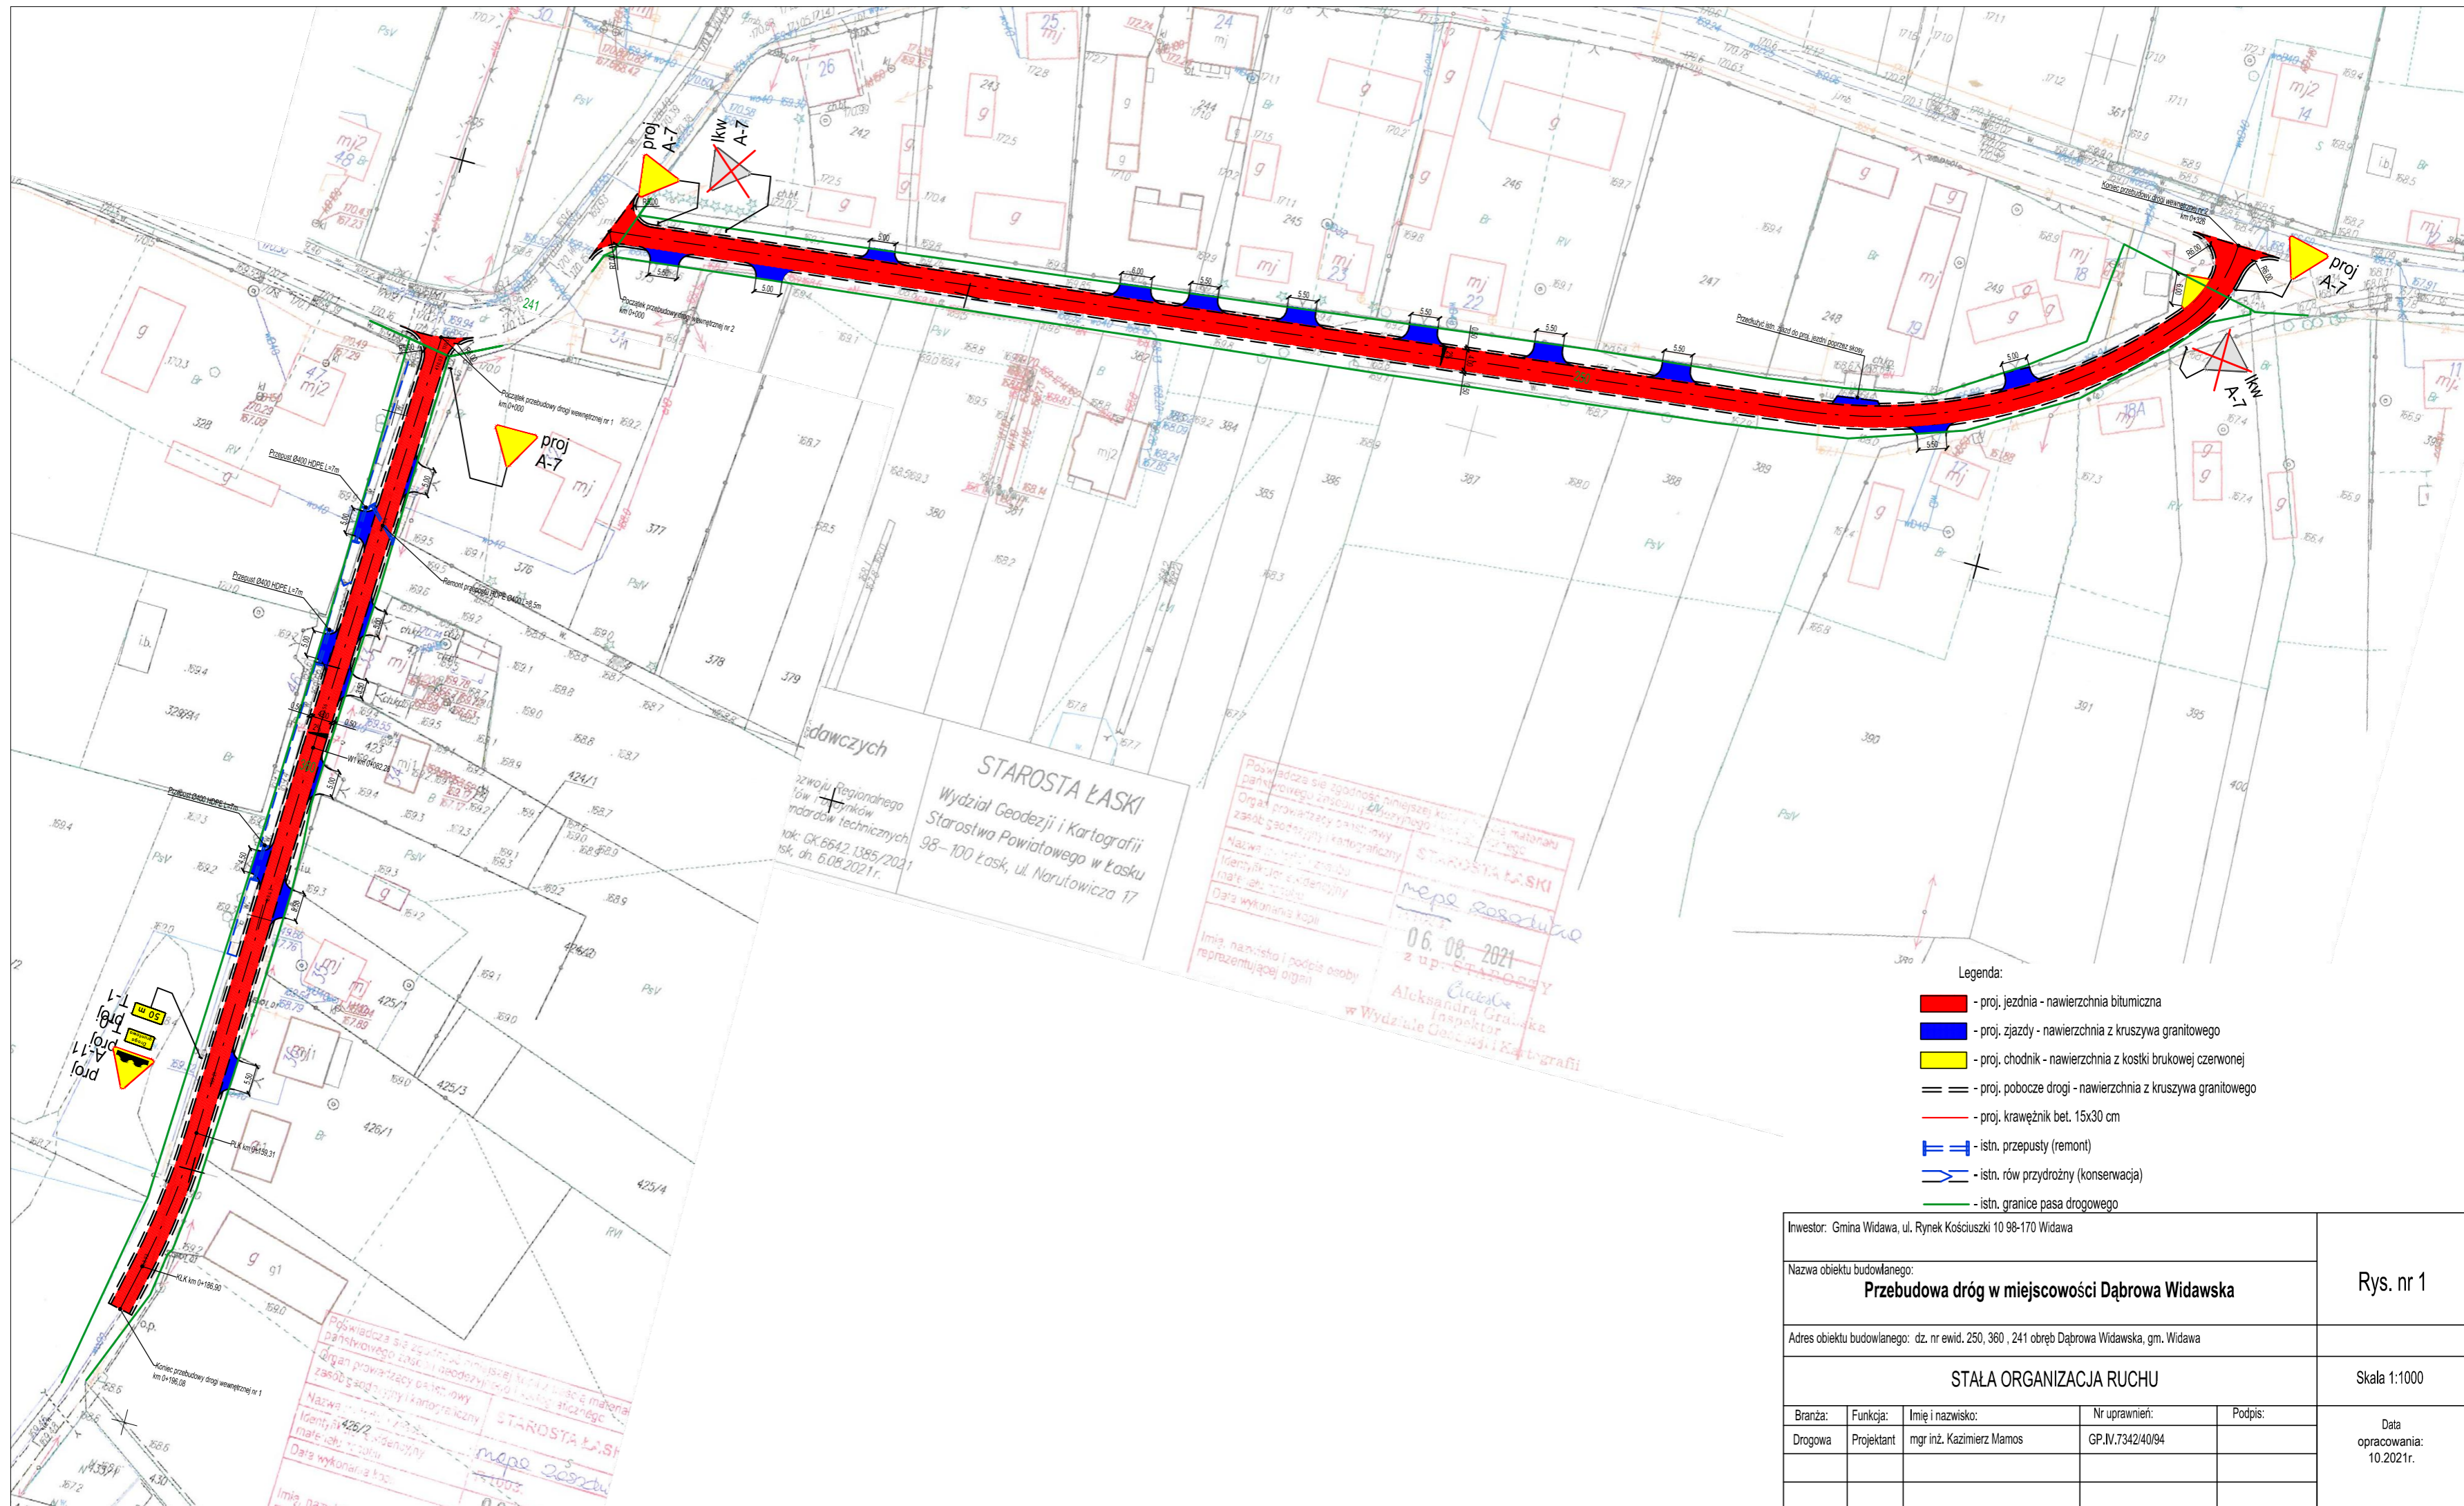

Starostwa Łaski
Wydział Geodezji i Kartografii
Starostwo Powiatowe w Łasku
98-100 Łask, ul. Narutowicza 17

Poswiadcza się zgodność niniejszej kopii z oryginałem materiału państwowego zasobu geodezyjnego i kartograficznego
Organ prowadzący zasobu geodezyjny i kartograficzny: STAROSTWA ŁASKI
Nazwa i adres organu prowadzącego zasobu geodezyjny i kartograficzny: STAROSTWA ŁASKI, ul. Narutowicza 17, 98-100 Łask
Identyfikator skidacyjny materiału: 06.08.2021
Data wykonania kopii: 06.08.2021
Imię, nazwisko i podpis osoby reprezentującej organ: Aleksandra Gruska, Inspektor w Wydziale Geodezji i Kartografii

Investor: Gmina Widawa, ul. Rynek Kościuszki 10 98-170 Widawa

Nazwa obiektu budowlanego:
Przebudowa dróg w miejscowości Dąbrowa Widawska

Rys. nr 1

Adres obiektu budowlanego: dz. nr ewid. 250, 360, 241 obręb Dąbrowa Widawska, gm. Widawa

STAŁA ORGANIZACJA RUCHU

Skala 1:1000

Branża:	Funkcja:	Imię i nazwisko:	Nr uprawnień:	Podpis:
Drogowa	Projektant	mgr inż. Kazimierz Mamos	GP.IV.7342/40/94	

Data opracowania:
10.2021r.